




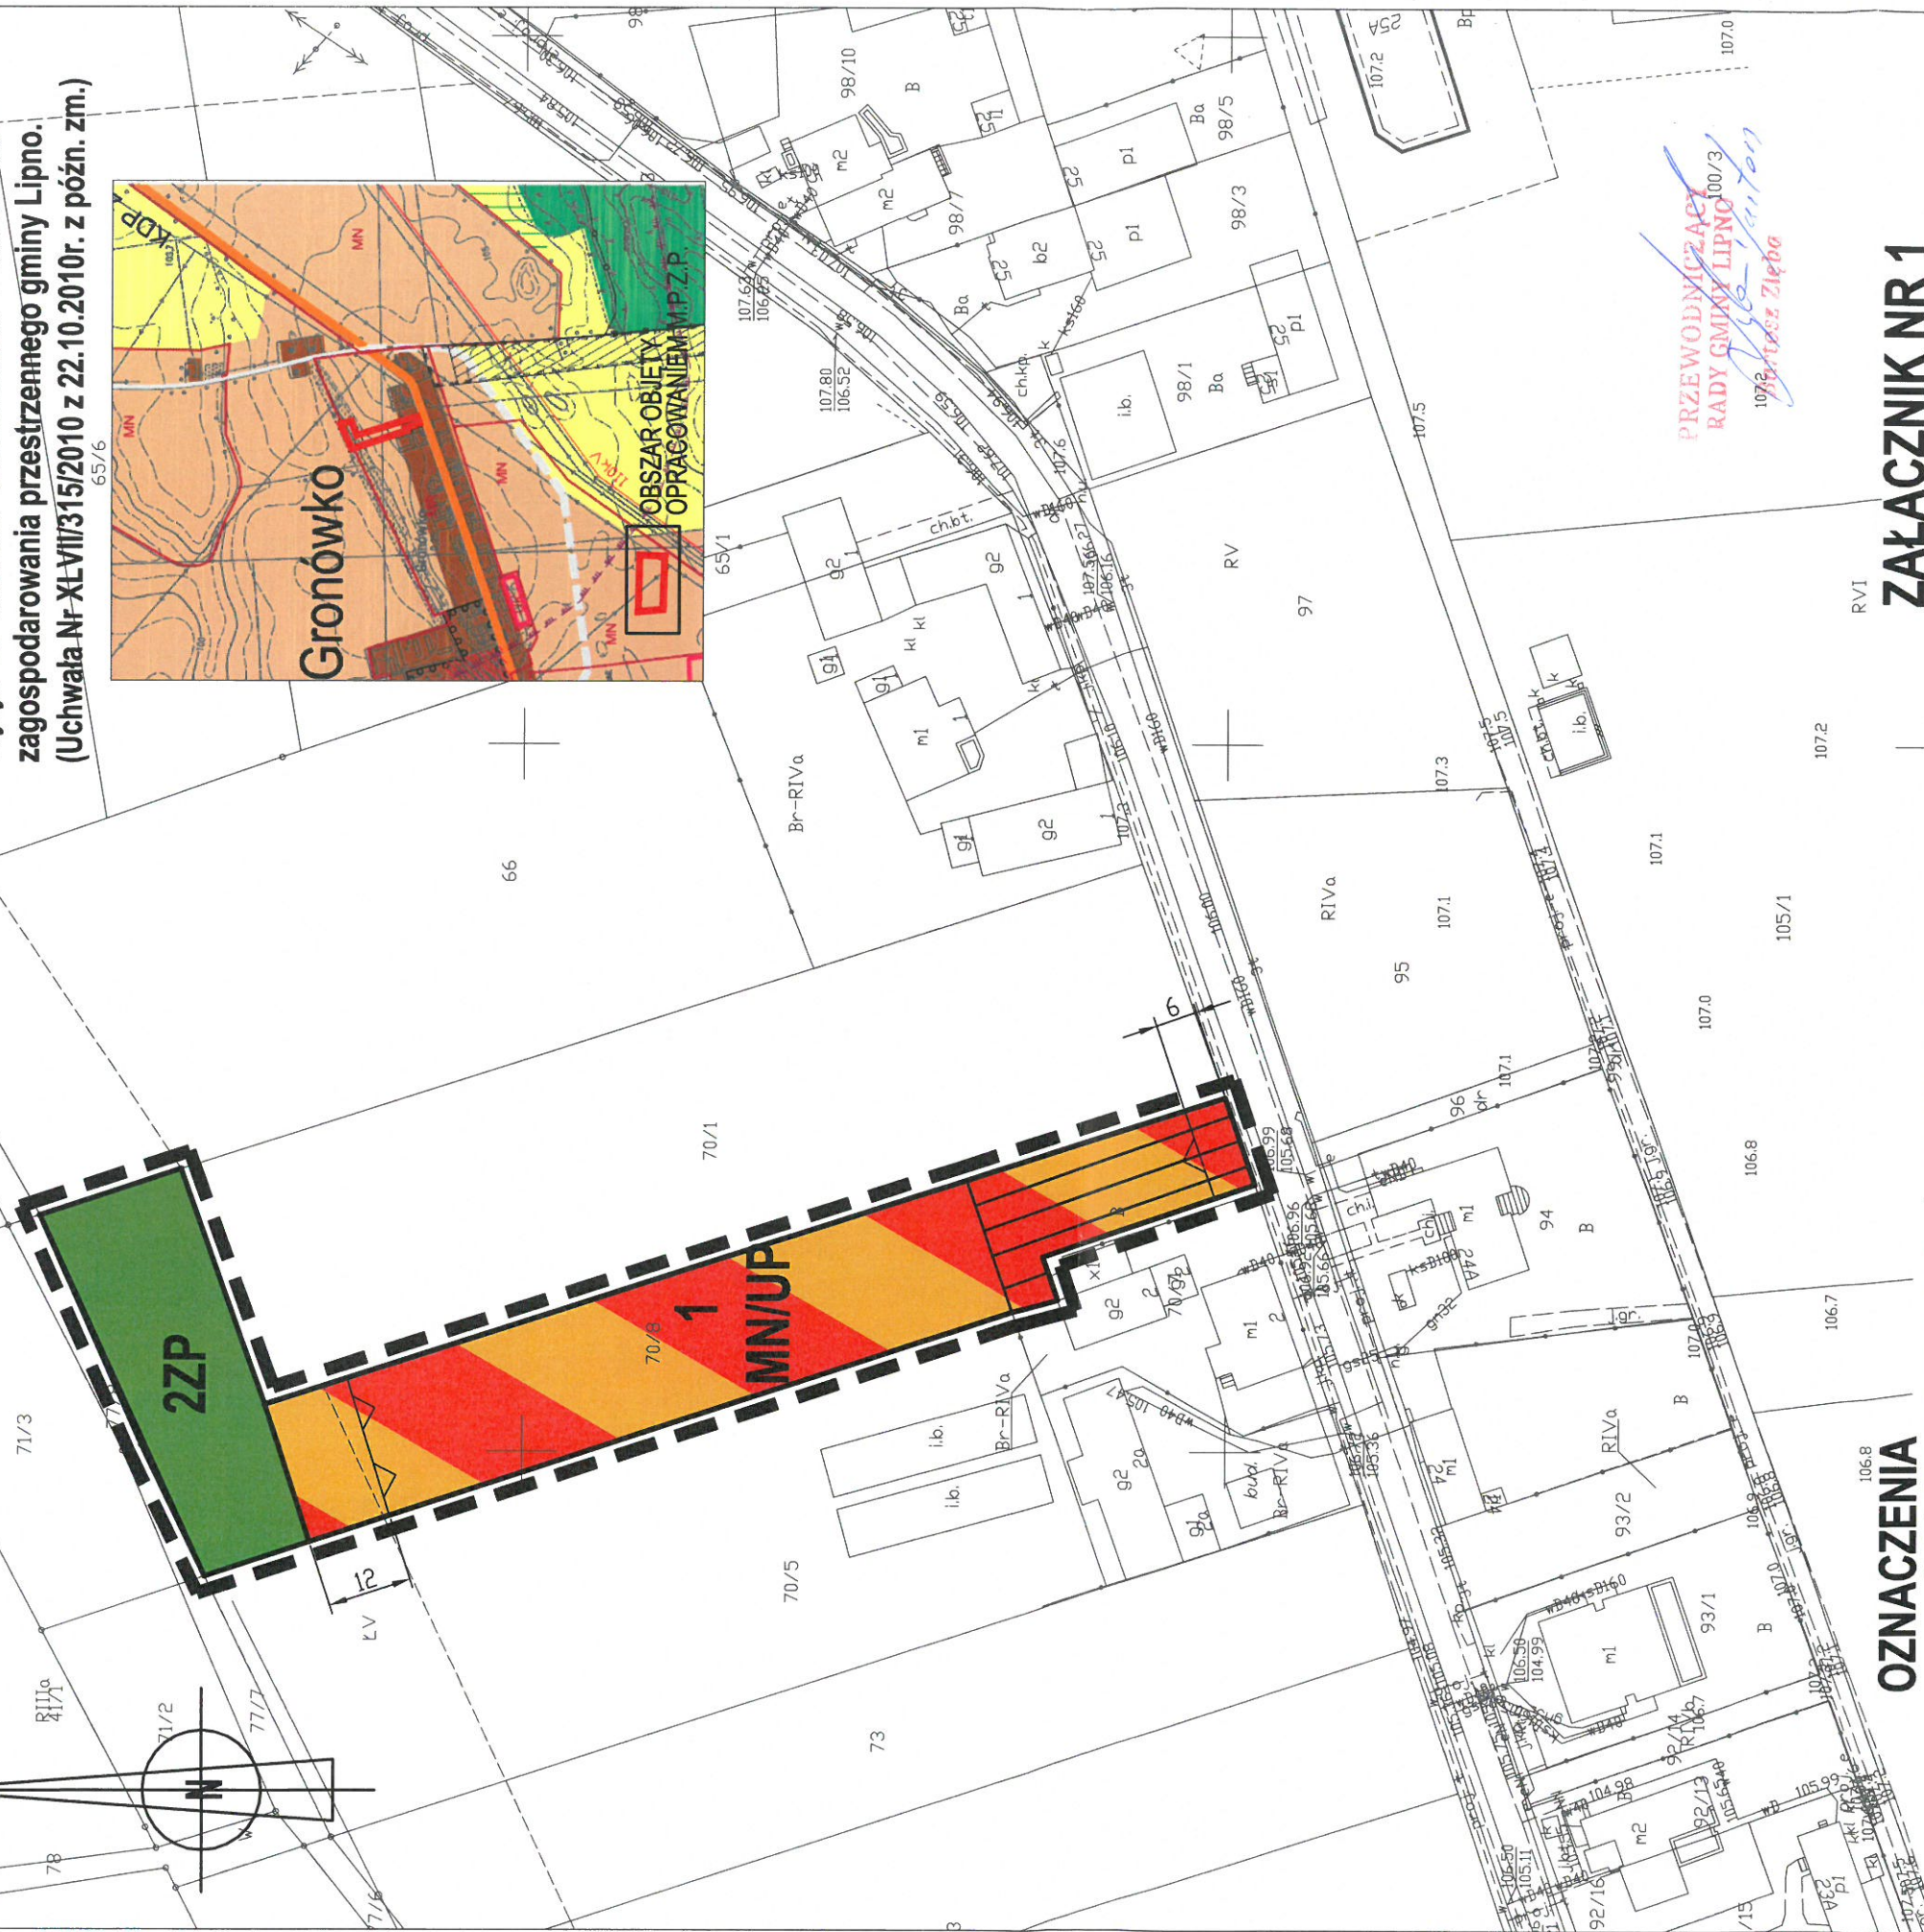

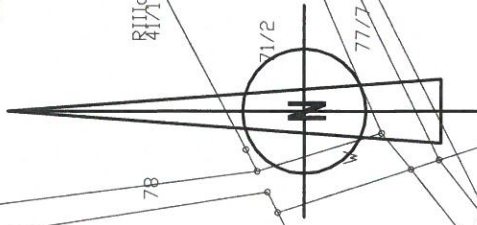

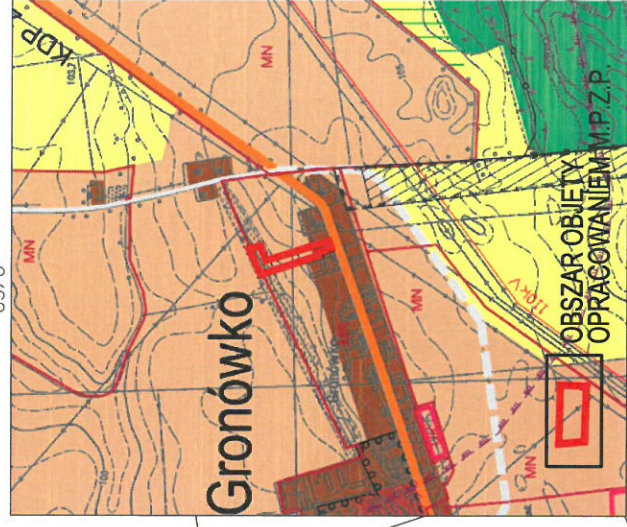


MIEJSCOWY PLAN ZAGOSPODAROWANIA PRZESTRZENNEGO GMINY LIPNO, DLA OBSZARU POŁOŻONEGO W MIEJSCOWOŚCI GRONÓWKO

Wyrys ze Studium uwarunkowań i kierunków zagospodarowania przestrzennego gminy Lipno. (Uchwała Nr XLVII/315/2010 z 22.10.2010r. z późn. zm.)




OZNACZENIA

-  GRANICA OBSZARU OBJĘTEGO PLANEM, TOŻSAMĄ ZE STREFĄ OCHRONY KONSERWATORSKIEJ ZE WIDENIEM STANOWISKA ARCHEOLOGICZNEGO (obszar objęty planem położony jest w zasięgu złoza gazu "Zakowo")
-  LINIE ROZGRANICZAJĄCE TERENY O RÓŻNYM PRZEZNACZENIU LUB RÓŻNYCH ZASADACH ZAGOSPODAROWANIA
-  NIEPRZEKRACZALNE LINIE ZABUDOWY
-  1 MN/UP TERENY ZABUDOWY MIESZKANIOWEJ JEDNORODZINNEJ Z DOPUSZCZENIEM TOWARZYSZĄCEJ ZABUDOWY USŁUGOWEJ I USŁUGOWO-PRODUKCYJNEJ SŁUŻĄCEJ NIEUCIAŁLIWEJ DZIAŁALNOŚCI GOSPODARCZEJ
-  ZP TERENY ZIELENI URZĄDZONEJ
-  STREFA DACHÓW STROMYCH
-  WYMIAROWANIE OKREŚLONE W METRACH

ZĄŁĄCZNIK NR 1
DO UCHWAŁY NR XXXIII/255/2021
RADY GMINY LIPNO
Z DNIA 28 KWIEŚNIA 2021 R.

PRZEWODNICZĄCA
 RADA GMINY LIPNO 100/3
Barbara Zięba

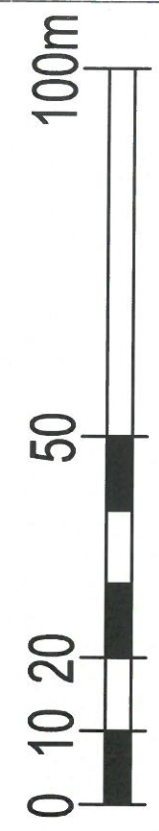

SKALA 1:1000