


# MIJSCOWY PLAN ZAGOSPODAROWANIA PRZESTRZENNEGO GMINY LIPNO, DLA OBSZARU POŁOŻONEGO W MIEJSCOWOŚCI LIPNO W REJONIE UL. SPÓŁDZIELCZEJ

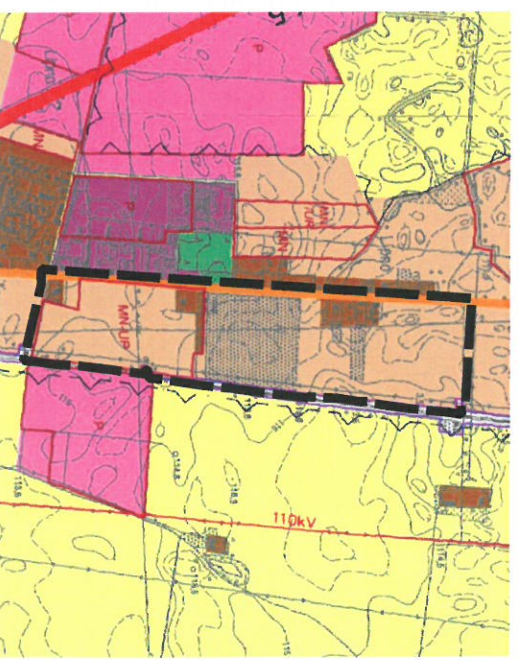

Wyrus ze zmiany Studium uwarunkowań i kierunków zagospodarowania przestrzennego gminy Lipno (Uchwała Nr XLVII/315/2010 z dnia 22 października 2010r. z późn. zm.)

**IS** OBSZAR OBJĘTY OPRACOWANIEM M.P.Z.P

## OZNACZENIA

- GRANICA OBSZARU OBJĘTEGO PLANEM  
(obszar objęty planem położony jest w zasięgu złoza gazu "Zakowc")
- LINIE ROZGRANICZAJĄCE TERENY O RÓŻNYM PRZEZNACZENIU LUB RÓŻNYCH ZASADACH ZAGOSPODAROWANIA
- ORIENTACYJNE LINIE WEWNĘTRZNEGO PODZIAŁU
- ▲** NIEPRZEKRACZAJĄCE LINIE ZABUDOWY
- TERENY ZABUDOWY ZAGRODOWEJ W GOSPODARSTWACH ROLNYCH, HODOWLANÝCH I OGRODNICZYCH
- TERENY ZABUDOWY MIESZKANIOWEJ JEDNORODZINNEJ Z DOPUSZCZENIEM USŁUG W BUDOWANYCH
- TERENY ZABUDOWY USŁUGOWEJ I USŁUGOWO-PRODUKCYJNEJ SŁUŻĄCEJ NIEUCIĄŻLIWEJ DZIAŁALNOŚCI GOSPODARZEJ Z DOPUSZCZENIEM TOWARZYSZĄCEJ ZABUDOWY MIESZKANIOWEJ JEDNORODZINNEJ
- TERENY PRODUKCJI W GOSPODARSTWACH ROLNICZYCH, HODOWLANÝCH I OGRODNICZYCH
- TERENY DRÓG PUBLICZNYCH KLASY LOKALNEJ
- TERENY DRÓG PUBLICZNYCH KLASY DOJAZDOWEJ
- TERENY DRÓG WEWNĘTRZNYCH
- ELEKTROENERGETYCZNE LINIE NAPOWIETRZNE ŚREDNIEGO NAPIĘCIA 15kV
- PASY TECHNOLOGICZNE OD ELEKTROENERGETYCZNYCH LINII NAPOWIETRZNYCH ŚREDNIEGO NAPIĘCIA 15kV
- GRANICA TERENÓW ZAMKNIĘTYCH,
- GRANICA STREFY OCHRONNEJ OD TERENÓW ZAMKNIĘTYCH, PRZEZ KTÓRE PRZEBIEGAJĄ LINIE KOLEJOWE
- 6** WYMIARY OKREŚLONE W METRACH
- 1, 2** KOLEJNE NUMERY TERENÓW JEDNOSTEK



SKALA: 1:2000

Licencja mapy zasadniczej w postaci wektorowej Powiatowego Zakładu Katastrального w Lesznie nr GN.VIII.6642.427.2020\_3013\_P