

Lipno, dnia 28 czerwca 2022 roku


Autopoprawka Wójta Gminy Lipno do projektu uchwały w sprawie przystąpienia do sporządzenia miejscowego planu zagospodarowania przestrzennego Gminy Lipno, dla obszaru położonego w miejscowości Lipno, w rejonie drogi wojewódzkiej nr 309 (druk nr 388)

Zmiana dotyczy obszaru opracowania. Obszar projektu miejscowego planu zagospodarowania przestrzennego ulega poszerzeniu w kierunku ulicy Sportowej w Lipnie zgodnie z załącznikiem graficznym.

W związku z powyższym w uzasadnieniu do uchwały obszar objęty projektem planu obejmuje powierzchnię ok. 34,02 ha i dodatkowo objęty jest obowiązującym miejscowym planem zagospodarowania przestrzennego Gminy Lipno przyjęty uchwałą Nr LXVI/396/2018 Rady Gminy Lipno z dnia 08 listopada 2018 r. (Dz. Urz. Województwa Wielkopolskiego 19 listopada 2018 r., poz. 9089).

WÓJT GMINY LIPNO  
  
Łukasz Litka

Załącznik graficzny do uchwały Nr ...../2022  
Rady Gminy Lipno z dnia ..... 2022 r.

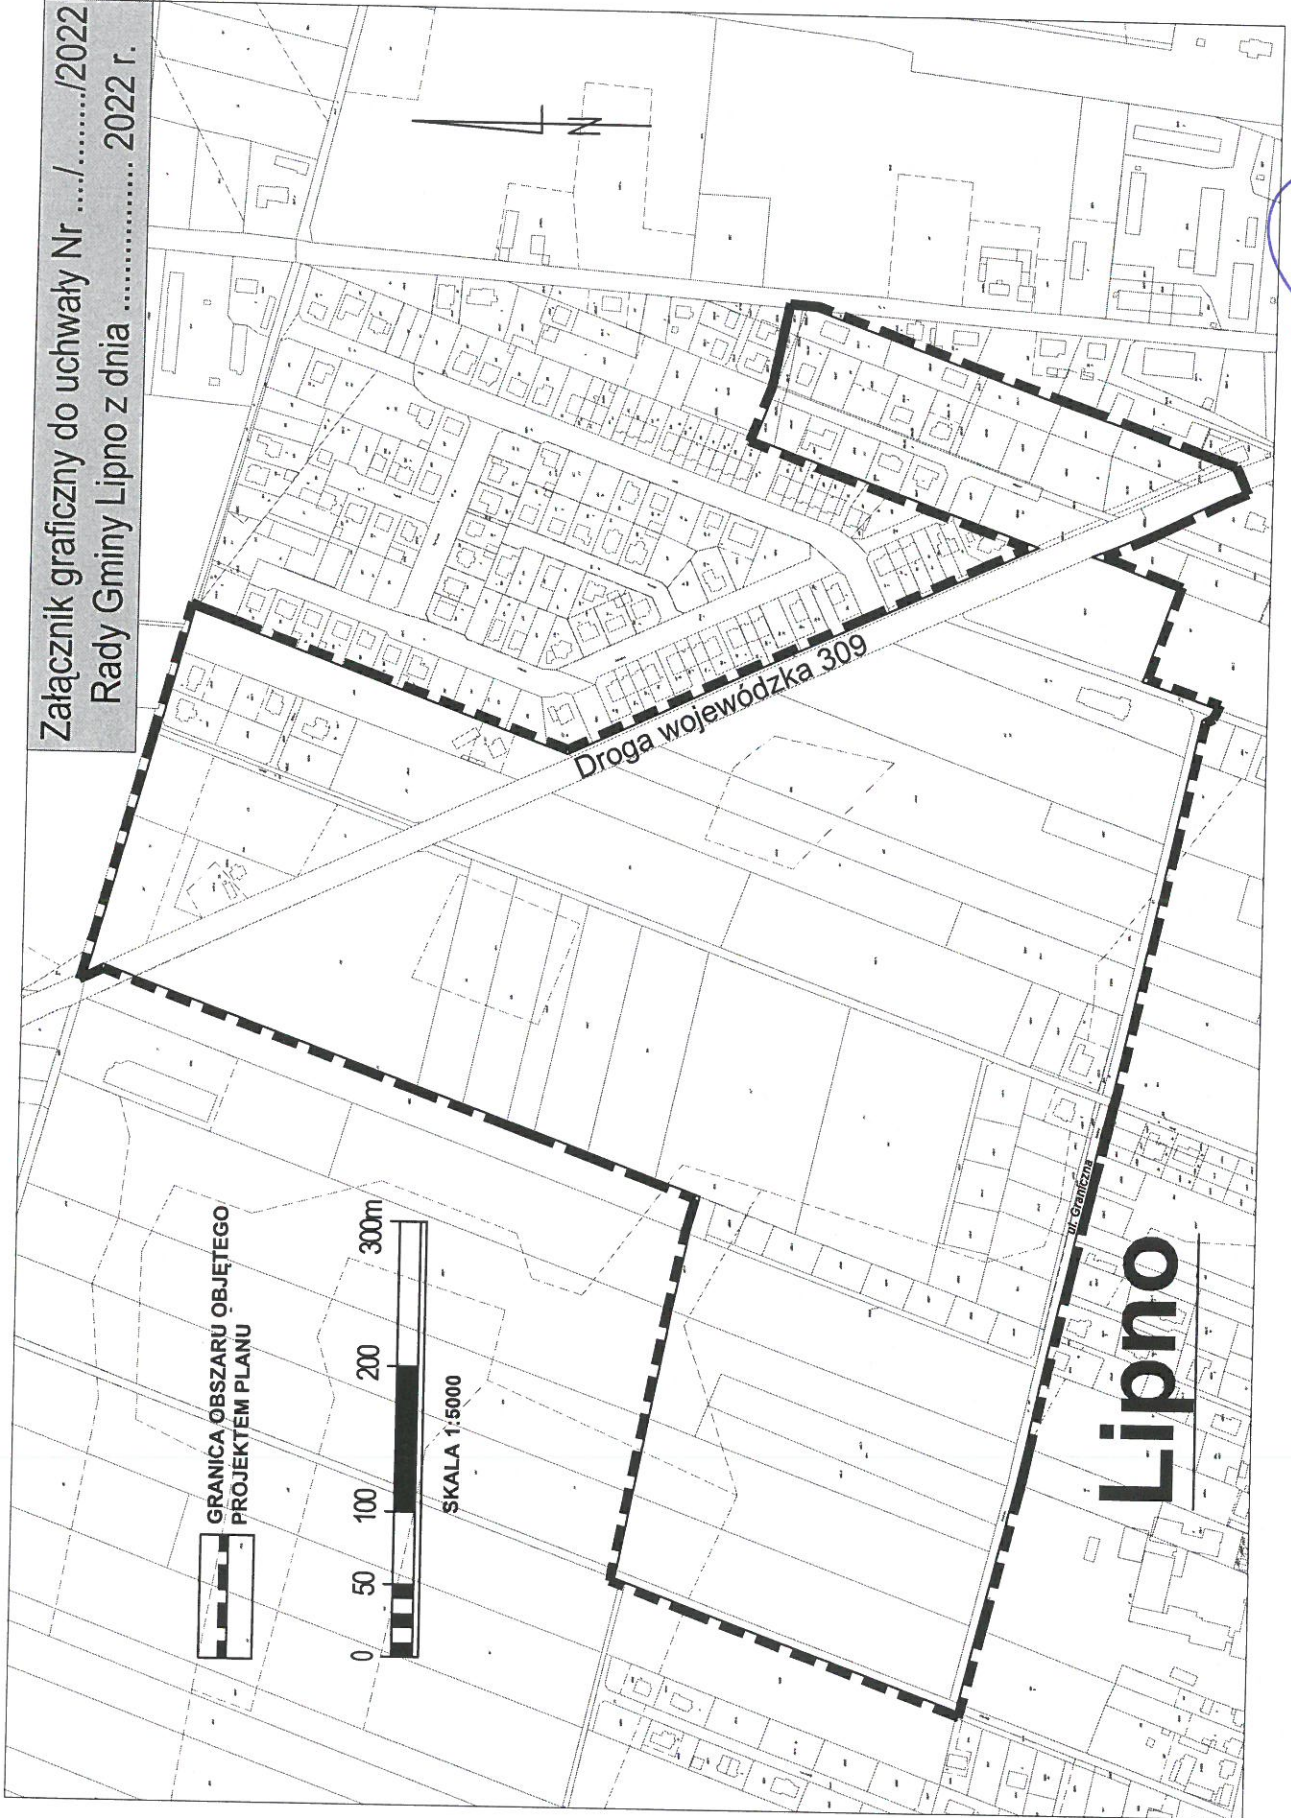

WOJEWÓDZKA  
Lipno  
Łukasz Litka