

MIEJSKOWY PLAN ZAGOSPODAROWANIA PRZESTRZENNEGO GMINY LIPNO, DLA WYBRANYCH OBSZARÓW OBREBU GRONÓWKO

ZAŁĄCZNIK NR 2 DO UCHWAŁY NR LXVIII/515/2023 RADY GMINY LIPNO Z DNIA 16 LISTOPADA 2023 r.

Wyrys ze Studium uwarunkowań i kierunków zagospodarowania przestrzennego Gminy Lipno (Uchwała Nr XXXVII/280/2021 Rady Gminy Lipno z dnia 23 września 2021 r.)



OZNACZENIA STUDIUM

- OBSZAR OBJĘTY M.P.Z.P.
- WIELOFUNKCYJNE OBSZARY PRZEKSZTAŁCEN ŚCIĘCI OSADNICZEJ
- WIELOFUNKCYJNE OBSZARY ROZWOJU ŚCIĘCI OSADNICZEJ
- DROGI POWIATOWE


OZNACZENIA

OBOWIĄZUJĄCE USTALENIA PLANU

- GRANICA OBSZARU OBJĘTEGO PLANEM (obszar opracowania planu przedstawiony na rysunku planu Nr 2, znajduje się w zasięgu udokumentowanego złoża gazu „Żakowo”)
- LINIE ROZGRANICZAJĄCE TERENY O RÓŻNYM PRZEZNACZENIU LUB RÓŻNYCH ZASADACH ZAGOSPODAROWANIA
- NIEPRZEKRACZALNE LINIE ZABUDOWY
- TEREN ZABUDOWY MIESZKANIOWEJ JEDNORODZINNEJ WOLNOSTOJĄCEJ LUB USŁUG
- TEREN ZABUDOWY MIESZKANIOWEJ JEDNORODZINNEJ WOLNOSTOJĄCEJ LUB USŁUG RZEMIEŚLNICZYCH
- TEREN USŁUG
- TEREN ZABUDOWY ZWIĄZANEJ Z ROLNICTWEM
- TEREN WÓD (RÓW MELIORACYJNY)
- TEREN ŁĄK I PASTWISK LUB ZIELENI NATURALNEJ
- PASY TECHNOLOGICZNE OD ELEKTROENERGETYCZNYCH LINII NAPOWIETRZNYCH ŚREDNIEGO NAPIĘCIA 15kV
- STREFY STANOWISK ARCHEOLOGICZNYCH, OPISANE OZNACZENIAMI AZP

INFORMACYJNE

- 15kV ELEKTROENERGETYCZNE LINIE NAPOWIETRZNE ŚREDNIEGO NAPIĘCIA 15kV
- ORIENTACYJNE LINIE WEWNĘTRZNEGO PODZIAŁU NA DZIAŁKI BUDOWLANE
- 4 CHARAKTERYSTYCZNE WYMIARY W METRACH

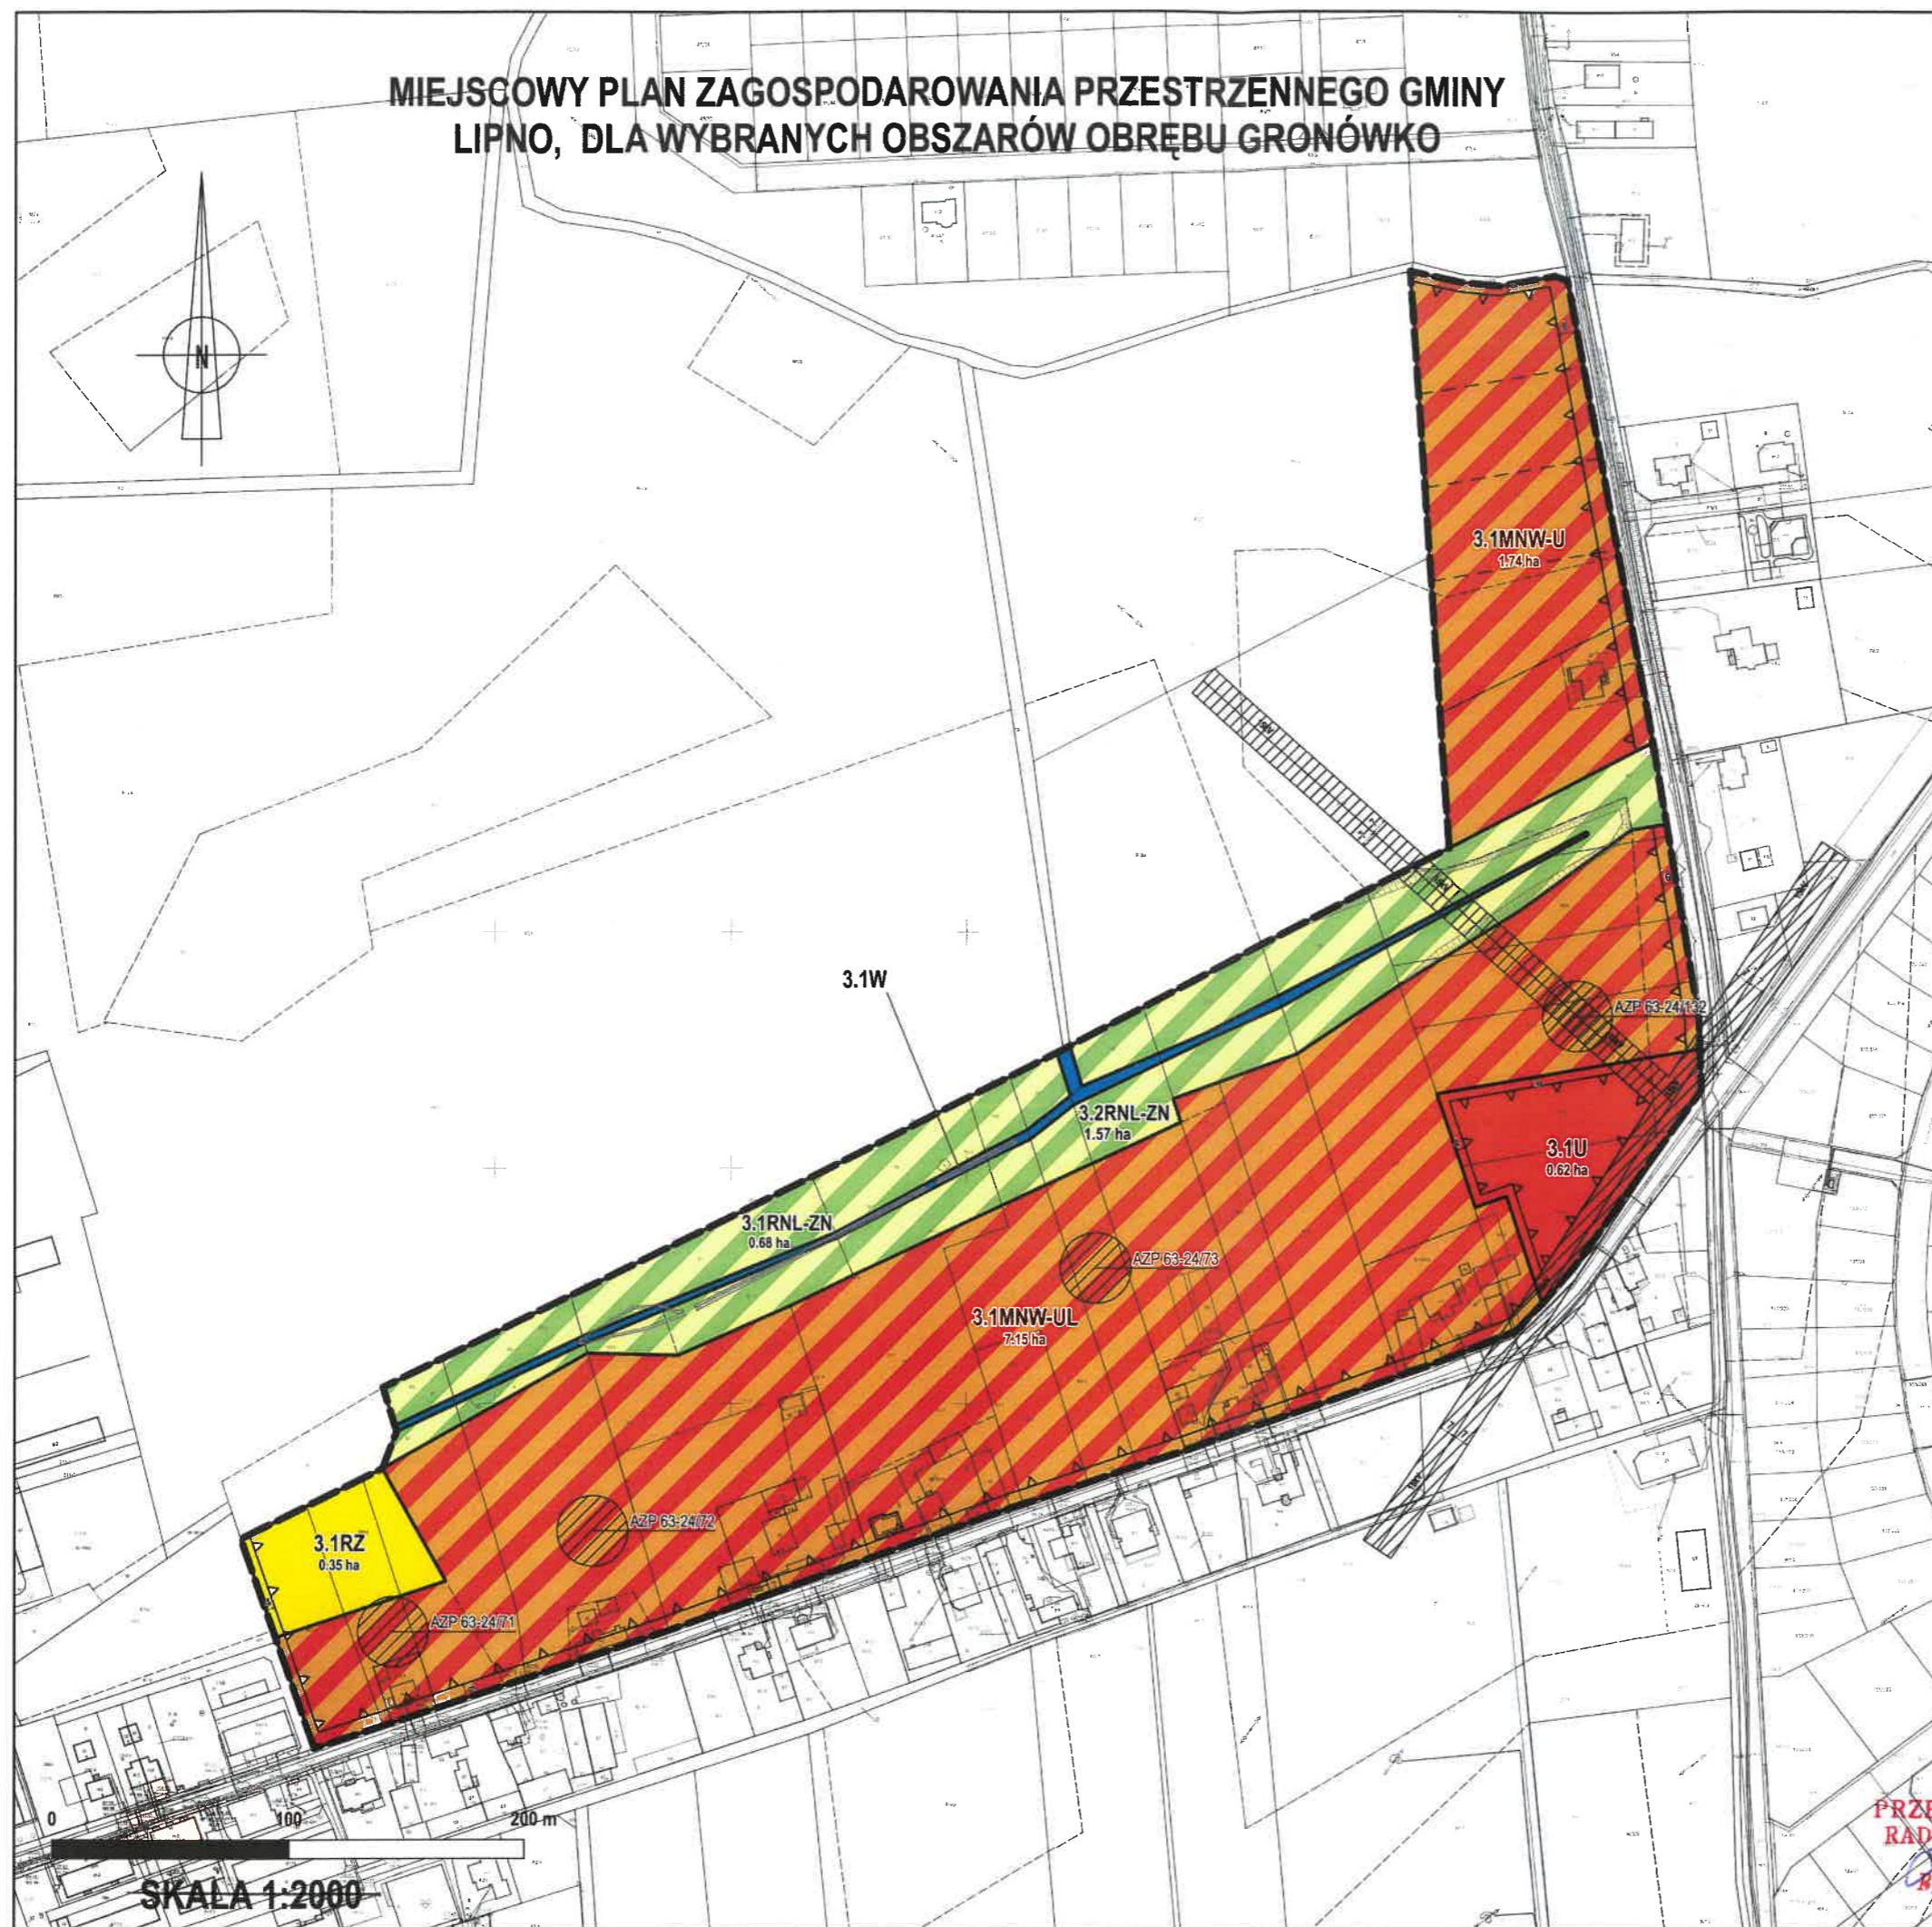

SKALA 1:2000

PRZEWODNICZĄCY
RADY GMINY LIPNO
Bartosz Zięba

Licencja mapy zasadniczej w postaci wektorowej Powiatowego Zakładu Katastralnego w Lesznie Nr GN.VII.6642.313.2022_3013_CL.1 z 14.02.2022 r.

Układ współrzędnych: ETRS89 / Poland CS2000 zone 6 EPSG:2177