


# MIEJSCOWY PLAN ZAGOSPODAROWANIA PRZESTRZENNEGO GMINY LIPNO, DLA OBSZARU POŁOŻONEGO W MIEJSCOWOŚCI KAROLEWKO W REJONIE LINII KOLEJOWEJ

ZALĄCZNIK NR 1 DO UCHWAŁY NR LXXII/544/2024  
Z DNIA 25 STYCZNIA 2024 R.

Wyrys ze Studium uwarunkowań i kierunków  
zagospodarowania przestrzennego Gminy Lipno  
(Uchwała Nr XXXVII/280/2021 Rady Gminy Lipno  
z dnia 23 września 2021 r.)

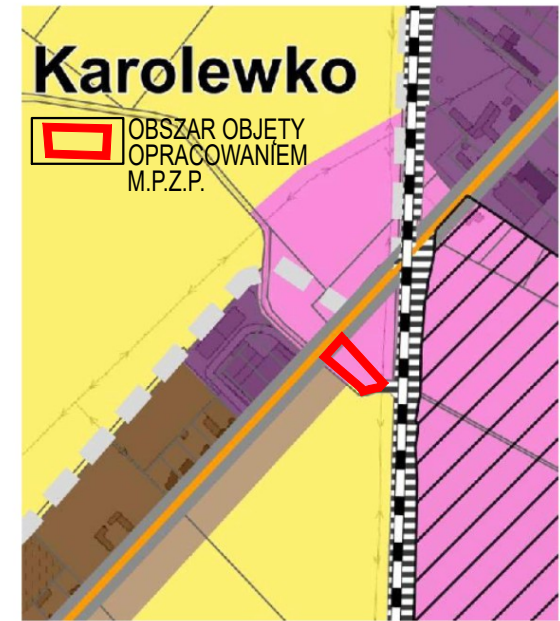

## OZNACZENIA STUDIUM

OBSTAWY LOKALIZACJI OBIEKTÓW I URZĄDZEŃ AKTYWNOŚCI GOSPODARCZYCH, na których dopuszcza się rozmieszczenie urządzeń o mocy przekraczającej 100 kW wytwarzających energię z odnawialnych źródeł energii - planowane (granica obszaru tożsama z granicą stref ochronnych związanych z ograniczeniami)

WYBRANE PUBLICZNE DROGI GMINNE (klasy "L" lub "Z")

LINIA KOLEJOWA

TERENY ZAMKNIĘTE, PRZEZ KTÓRE PRZEBIEGAJĄ LINIE KOLEJOWE


## OZNACZENIA

- GRANICA OBSZARU OBJĘTEGO PLANEM (obszar objęty planem znajduje się w zasięgu czwartorzędowego Głównego Zbiornika Wód Podziemnych nr 305 „Zbiornik międzymorenowy Leszno”)
- LINIE ROZGRANICZAJĄCE TERENY O RÓŻNYM PRZEZNACZENIU LUB RÓŻNYCH ZASADACH ZAGOSPODAROWANIA
- NIEPRZEKACZALNE LINIE ZABUDOWY
- 1U-P TEREN USŁUG, PRODUKCJI, SKŁADÓW I MAGAZYNÓW
- 1KDL TEREN DROGI PUBLICZNEJ KLASY LOKALNEJ
- GRANICA STREF OD OBSZARÓW KOLEJOWYCH
- GRANICA TERENÓW ZAMKNIĘTYCH, PRZEZ KTÓRE PRZEBIEGAJĄ LINIE KOLEJOWE
- CHARAKTERYSTYCZNE WYMIARY OKREŚLONE W METRACH

1KDL

1U-P

0,16ha

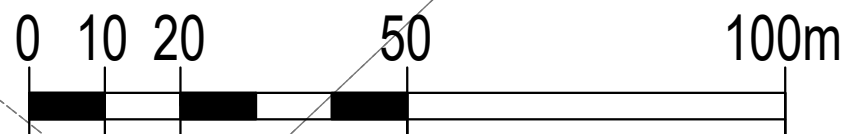

SKALA 1:1000

Licencja mapy zasadniczej w postaci wektorowej  
Powiatowego Zakładu Katastralnego w Lesznie  
Nr GN.VII.6621.623.2023\_3013\_P z dnia 09.03.2023 r.