



MIEJSCOWY PLAN ZAGOSPODAROWANIA PRZESTRZENNEGO GMINY LIPNO W MIEJSCOWOŚCI KAROLEWKO, W OBRĘBIE WSI WILKOWICE

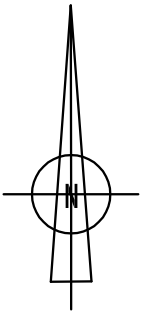


Wyrys ze Studium uwarunkowań i kierunków zagospodarowania przestrzennego gminy Lipno.

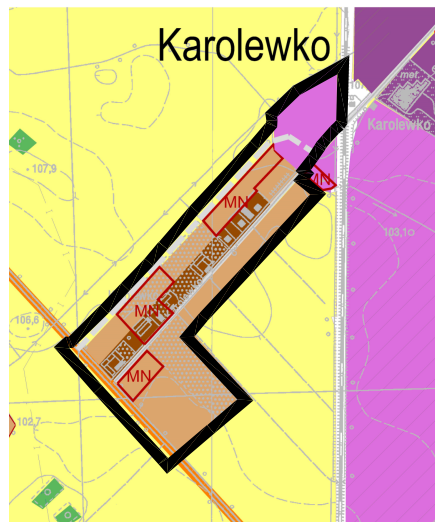

NINIEJSZY RYSUNEK PLANU
STANOWI ZAŁĄCZNIK NR 1
DO UCHWAŁY NR / / 20....
RADY GMINY LIPNO
Z DNIA 20.... R.

- OBSZAR OBJEKTU OPRACOWANIEM M.P.Z.P.**
- OZNACZENIA STUDIUM**
- OBSZARY LOKALIZACJI OBIEKTÓW I URZĄDZEŃ AKTYWNOŚCI GOSPODARCZYCH (ISTNIEJĄCE, PLANOWANE)
 - WIELOFUNKCYJNE OBSZARY PRZEKSZTAŁCEN SIECI OSADNICZEJ
 - WIELOFUNKCYJNE OBSZARY ROZWOJU SIECI OSADNICZEJ
 - DROGI POWIATOWE (KLASY "Z" LUB "G" I "L")
 - ORIENTACYJNE PRZEBIEGI PLANOWANYCH DROG GMINNYCH (KLASY "Z", "L")
 - TERENY OBJĘTE MPZP POD FUNKCJE ZWIĄZANE Z ZABUDOWĄ (WRAZ Z SYMBIEM WIDOCZNOŚCI FUNKCJI)

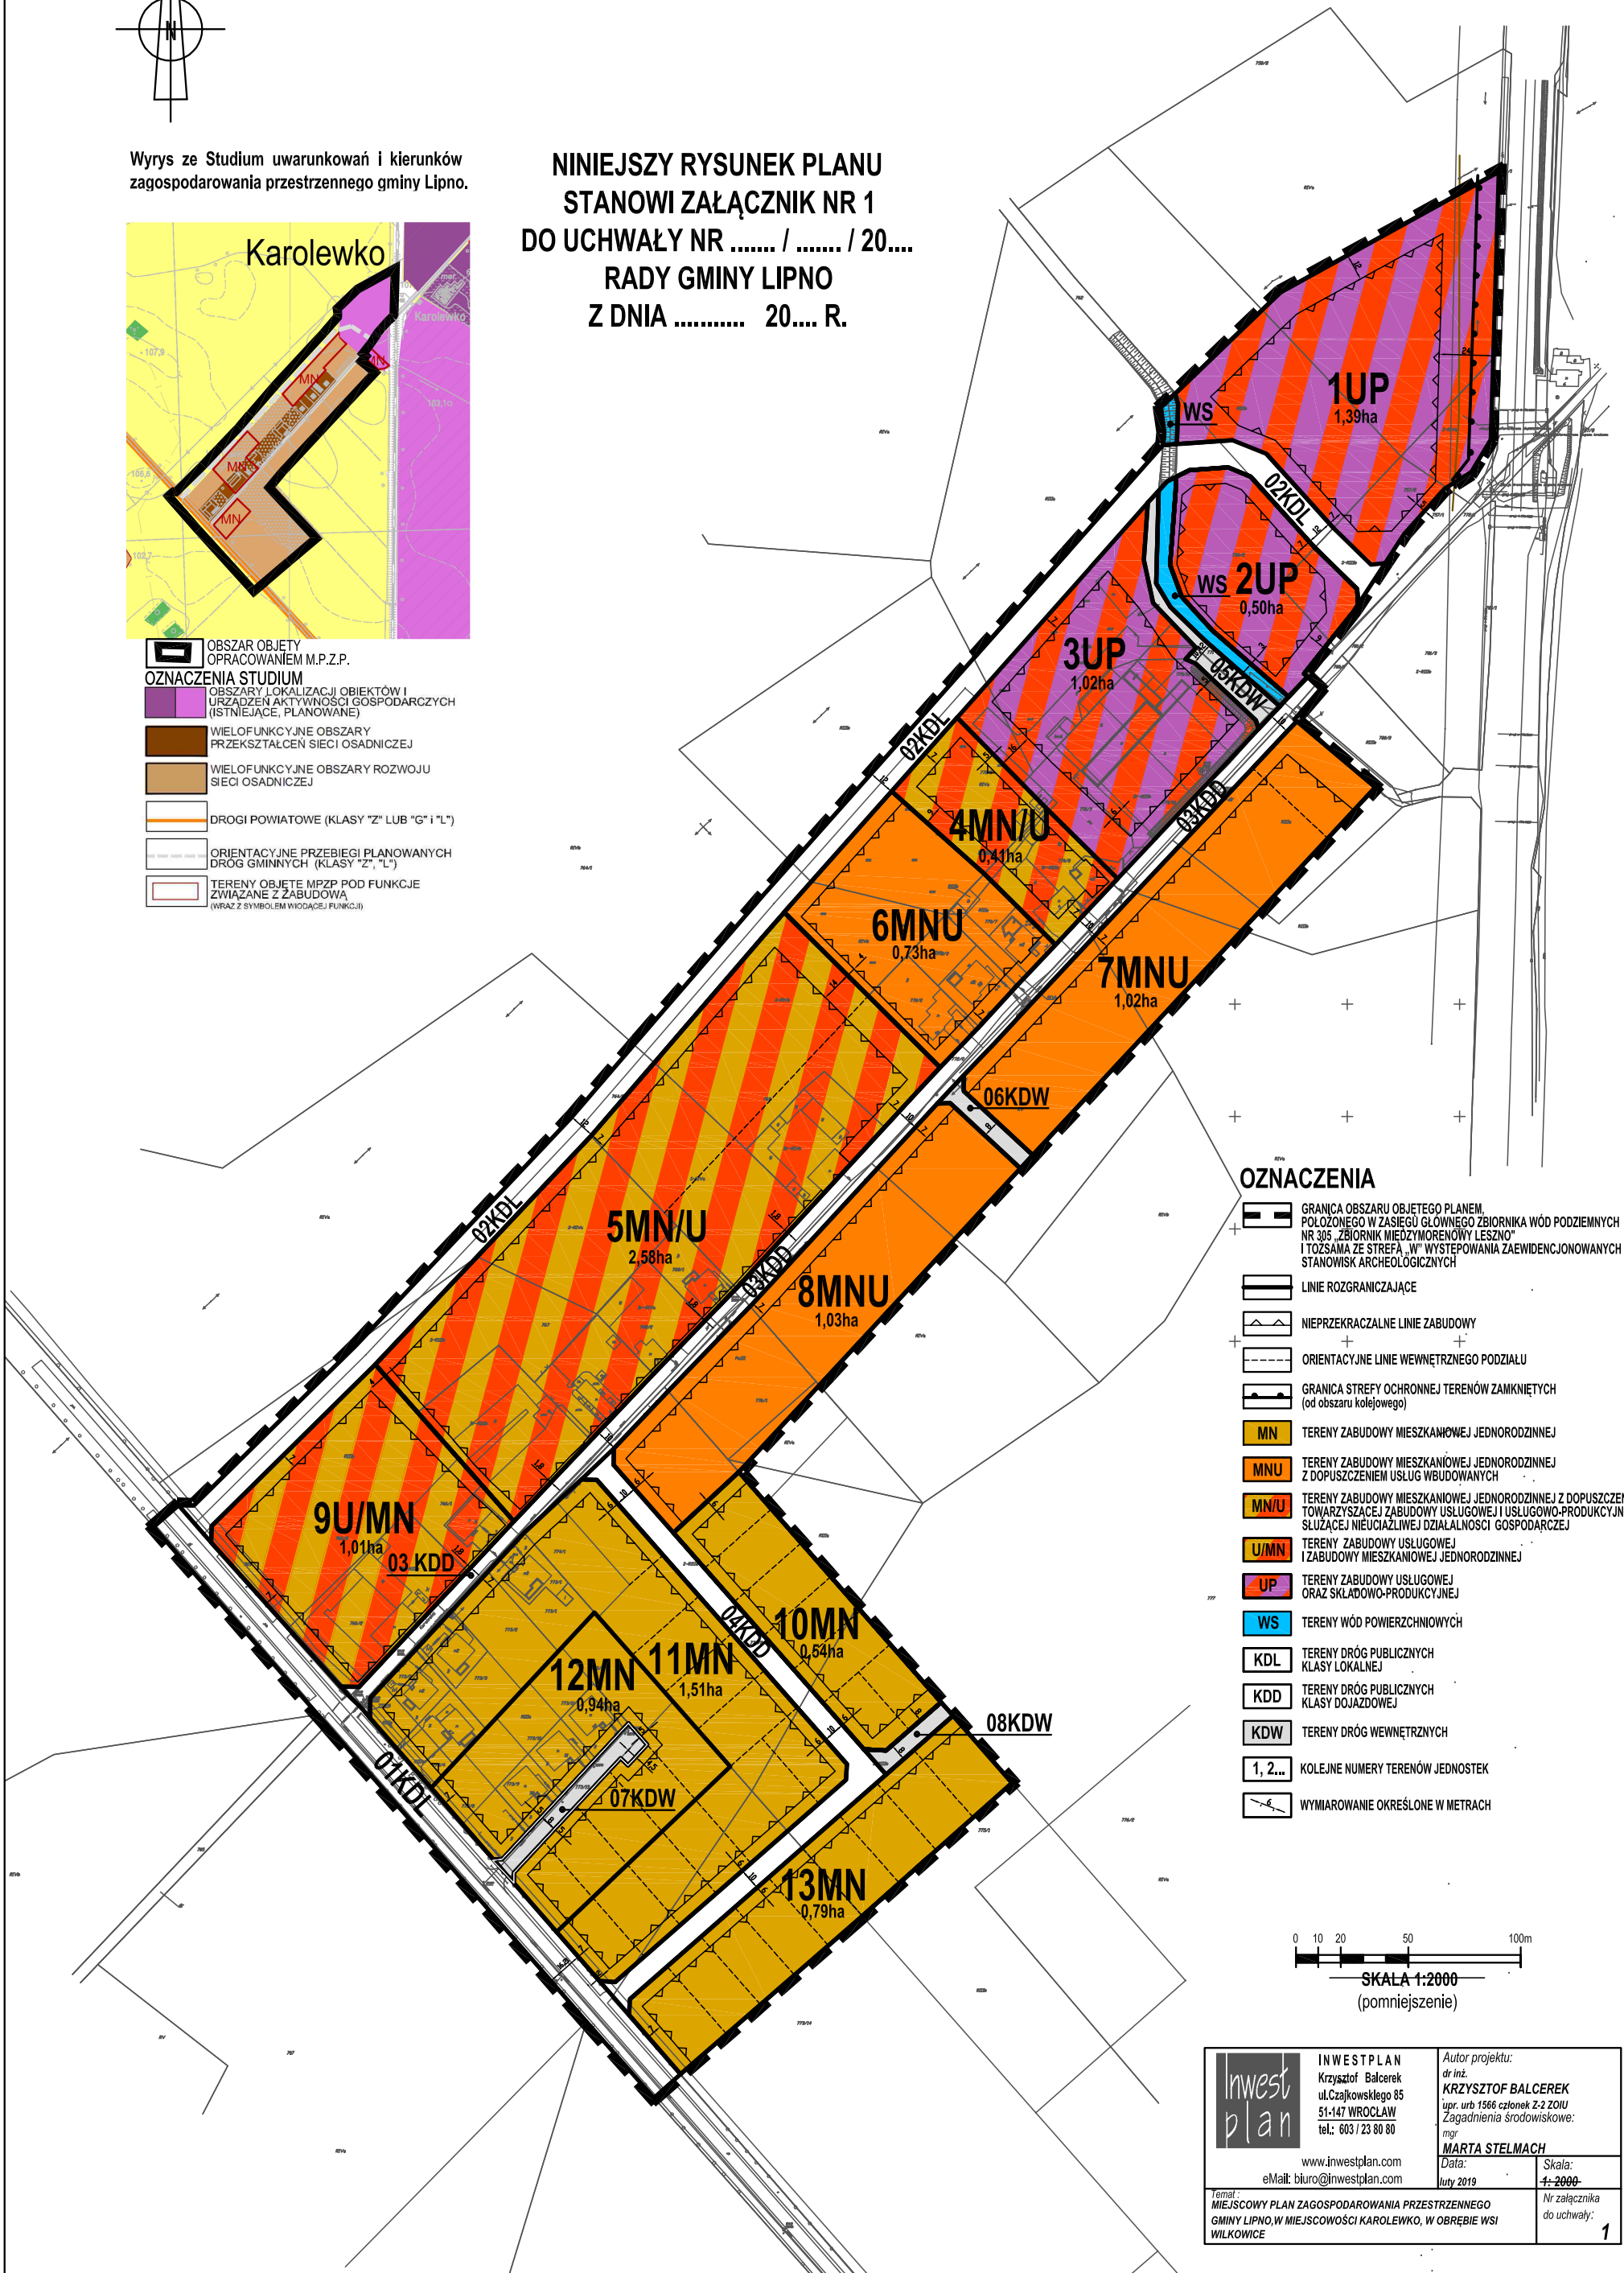

OZNACZENIA

- GRANICA OBSZARU OBJĘTEGO PLANEM, POŁOŻONEGO W ZASIĘGU GŁÓWNEGO ZBIORNIKA WÓD PODZIEMNYCH NR 305 ZBIORNIK NIEDZYMORENOWY LESZNO I TOŻSAMĄ ZE STREFĄ „W” WYSTĘPOWANIA ZAEWIDENCJONOWANYCH STANOWISK ARCHEOLOGICZNYCH
- LINIE ROZGRANICZAJĄCE
- NIEPRZEKRACZALNE LINIE ZABUDOWY
- ORIENTACYJNE LINIE WEWNĘTRZNEGO PODZIAŁU
- GRANICA STREFY OCHRONNEJ TERENÓW ZAMKNIĘTYCH (od obszaru kolejowego)
- MN TERENY ZABUDOWY MIESZKAWOJEJ JEDNORODZINNEJ
- MNU TERENY ZABUDOWY MIESZKAWOJEJ JEDNORODZINNEJ Z DOPUSZCZENIEM USŁUG WBDOWANYCH
- MN/U TERENY ZABUDOWY MIESZKAWOJEJ JEDNORODZINNEJ Z DOPUSZCZENIEM TOWARZYSZĄCEJ ZABUDOWY USŁUGOWEJ I USŁUGOWO-PRODUKCYJNEJ, SŁUŻĄCEJ NIEUCIAZLIWEJ DZIAŁALNOŚCI GOSPODARCZEJ
- U/MN TERENY ZABUDOWY USŁUGOWEJ I ZABUDOWY MIESZKAWOJEJ JEDNORODZINNEJ
- UP TERENY ZABUDOWY USŁUGOWEJ ORAZ SKŁADOWO-PRODUKCYJNEJ
- WS TERENY WÓD POWIERZCHNIOWYCH
- KDL TERENY DRÓG PUBLICZNYCH KLASY LOKALNEJ
- KDD TERENY DRÓG PUBLICZNYCH KLASY DOJAZDOWEJ
- KDW TERENY DRÓG WEWNĘTRZNYCH
- 1, 2... KOLEJNE NUMERY TERENÓW JEDNOSTEK
- WYMIAROWANIE OKREŚLONE W METRACH

0 10 20 50 100m
SKALA 1:2000
(pomniejszenie)

	INWESTPLAN Krzysztof Balcerek ul. Czajkowskiego 85 51-147 WROCLAW tel.: 603 / 23 80 80 www.inwestplan.com eMail: biuro@investplan.com	Autor projektu: dr inż. KRZYSZTOF BALCEREK upr. urb. 1566 członek Z-2 ZOUI Zagadnienia środowiskowe: mgr MARTA STELMACH Data: luty 2019	Skala: 1:2000
	Temat: MIEJSCOWY PLAN ZAGOSPODAROWANIA PRZESTRZENNEGO GMINY LIPNO, W MIEJSCOWOŚCI KAROLEWKO, W OBRĘBIE WSI WILKOWICE	Nr załącznika do uchwały: 1	