


ZMIANA STUDIUM UWARUNKOWAŃ I KIERUNKÓW ZAGOSPODAROWANIA PRZESTRZENNEGO GMINY LIPNO, W OBRĘBIE MIEJSCOWOŚCI WILKOWICE *rysunek zmiany studium*

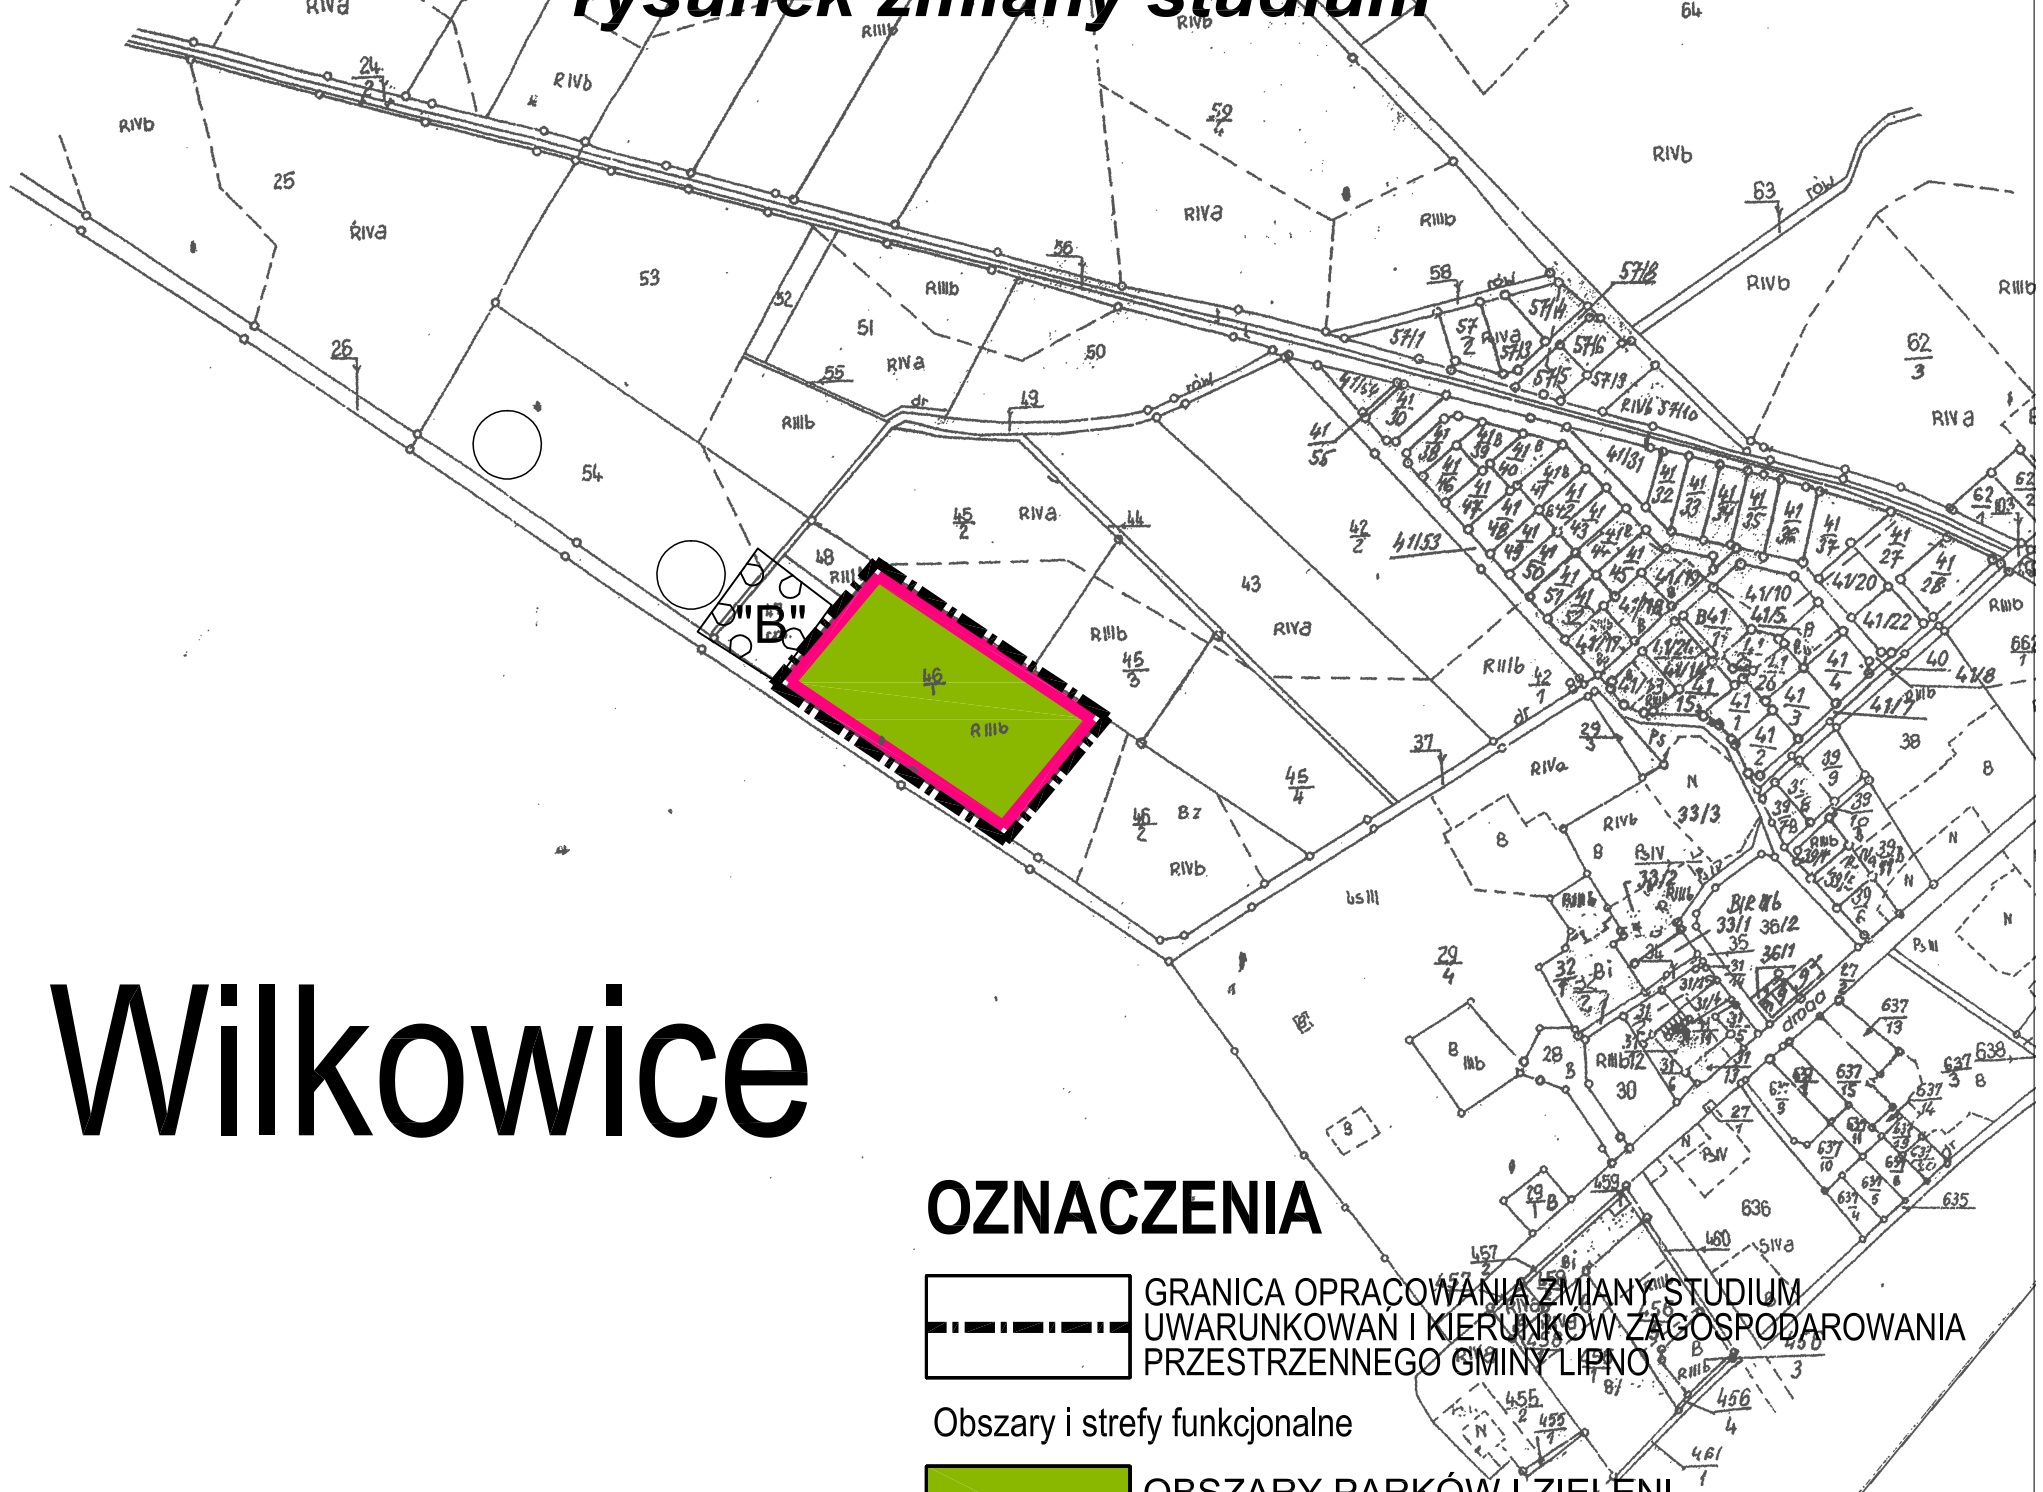

Wilkowice

NINIEJSZY RYSUNEK
ZMIANY STUDIUM
STANOWI ZAŁĄCZNIK NR4
DO UCHWAŁY NR / / 2019
RADY GMINY LIPNO
Z DNIA 2019R.

OZNACZENIA


 GRANICA OPRACOWANIA ZMIANY STUDIUM
UWARUNKOWAŃ I KIERUNKÓW ZAGOSPODAROWANIA
PRZESTRZENNEGO GMINY LIPNO

Obszary i strefy funkcjonalne

 OBSZARY PARKÓW I ZIELENI
O WALORACH KULTUROWYCH

 STREFY PREDYSPONOWANE DO LOKALIZACJI
USŁUG I PRZESTRZENI PUBLICZNYCH

Ważniejsze oznaczenia dotyczące obiektów poza granicami opracowania

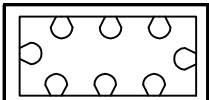 STREFA "B" OCHRONY KONSERWATORSKIEJ -

 WAŻNIEJSZE ZADRZEWIENIA ŚRÓDPOLNE



SKALA 1:5000

INWESTPLAN
Krzysztof Balcerek
ul. Czajkowskiego 85
51-147 WROCLAW
tel.: 603/ 23 80 80
www.inwestplan.com
eMail: biuro@inwestplan.com

Zespół autorski:
dr inż.
KRZYSZTOF BALCEREK
upr. urb 1566

mgr **ŁUKASZ LITKA**

Temat :
ZMIANA STUDIUM UWARUNKOWAŃ I KIERUNKÓW ZAGOSPO-
DAROWANIA PRZESTRZENNEGO GMINY LIPNO, W OBRĘBIE
MIEJSCOWOŚCI WILKOWICE - RYSUNEK ZMIANY STUDIUM
Data: **luty 2019**

Skala:
1: 5000