

MIEJSCOWY PLAN ZAGOSPODAROWANIA PRZESTRZENNEGO GMINY LIPNO, DLA OBSZARU POŁOŻONEGO W MIEJSCOWOŚCI WILKOWICE

- projekt

NINIEJSZY RYSUNEK PLANU
STANOWI ZAŁĄCZNIK NR 1
DO UCHWAŁY NR ... / ... / 2019
RADY GMINY LIPNO
Z DNIA..... 2019 R.

Wyrys ze Studium uwarunkowań i kierunków
zagospodarowania przestrzennego gminy Lipno.
(Uchwała Nr XLVII/315/2010 z 22.10.2010r. z późn. zm.)




- OZNACZENIA STUDIUM:**
- Obszary i strefy funkcjonalne
 - WIELOFUNKCYJNE OBSZARY PRZEKSZTAŁCEN SIECI OSADNICZEJ
 - WIELOFUNKCYJNE OBSZARY ROZWOJU SIECI OSADNICZEJ
 - Komunikacja i infrastruktura techniczna
 - DROGA KRAJOWA
 - DROGI POWIATOWE (KLASY "Z" LUB "G" I "L")
 - Zagadnienia środowiskowo-przyrodnicze
 - GRANICE OBSZARÓW CHRONIONEGO KRAJOBRAZU: KOMPLEKSU LEŚNEGO ŚMIGIEL-ŚWIĘCIECHOWA ORAZ PŁEJERZA KRZYWIŃSKO-OSIEKOWO

OBSZAR OBJĘTY OPRACOWANIEM M.P.Z.P.

OZNACZENIA

- GRANICĄ OBSZARU OBJĘTEGO PLANEM, ZAWIERAJĄCĄ INFORMACJĘ O POŁOŻENIU OBSZARU W:
 - ZASIĘGU GŁÓWNEGO ZBIORNIKA WÓD PODZIEMNYCH NR 305 „ZBIÓRNIK MIĘDZYMORENOWY LESZNO”
 - W OBSZARZE CHRONIONEGO KRAJOBRAZU „KOMPLEKS LEŚNY ŚMIGIEL-ŚWIĘCIECHOWA”
- LINIE RÓZGRANICZAJĄCE TERENY O RÓŻNYM PRZEZNACZENIU LUB RÓŻNYCH ZASADACH ZAGOSPODAROWANIA
- NIEPRZEKACZALNE LINIE ZABUDOWY
- 1MN** TERENY ZABUDOWY MIESZKANIOWEJ JEDNORODZINNEJ
- 2RM** TERENY ZABUDOWY ZAGRODOWEJ
- WYMIAROWANIE OKREŚLONE W METRACH

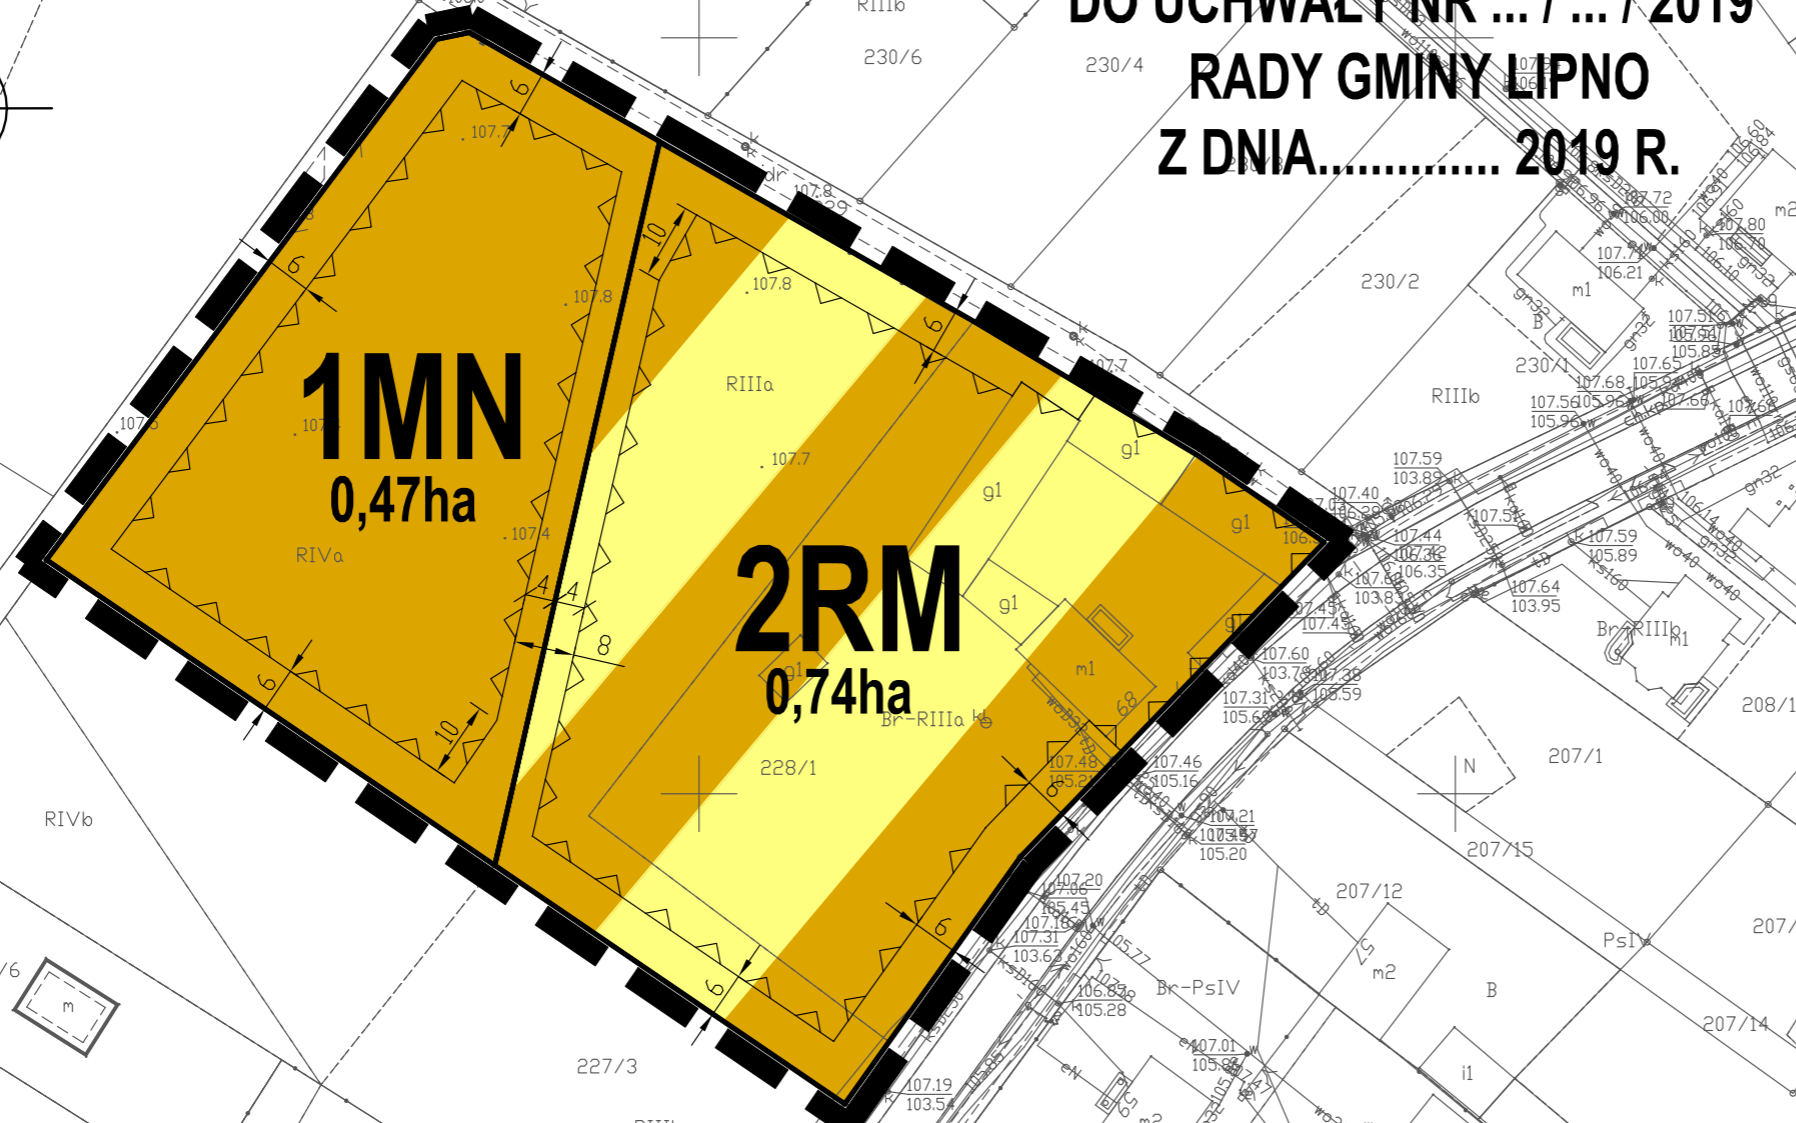

SKALA 1:1000



INWEST PLAN
Krzysztof Balcerek
ul. Czajkowskiego 85
51-147 WROCLAW
tel.: 603 / 23 80 80

Autor projektu:
dr inż.
KRZYSZTOF BALCEREK
upr. urb 1566
MARTA STELMACH-ORZECHOWSKA
zagadnienia środowiskowe

www.inwestplan.com
eMail: biuro@inwestplan.com

Data:
wrzesień 2019

Skala:
1: 1000

Temat:
MIEJSCOWY PLAN ZAGOSPODAROWANIA PRZESTRZENNEGO GMINY LIPNO, DLA OBSZARU POŁOŻONEGO W MIEJSCOWOŚCI WILKOWICE

Nr załącznika
do uchwały:
1