



MIEJSCOWY PLAN ZAGOSPODAROWANIA PRZESTRZENNEGO GMINY LIPNO, DLA OBSZARU POŁOŻONEGO W MIEJSCOWOŚCI WILKOWICE

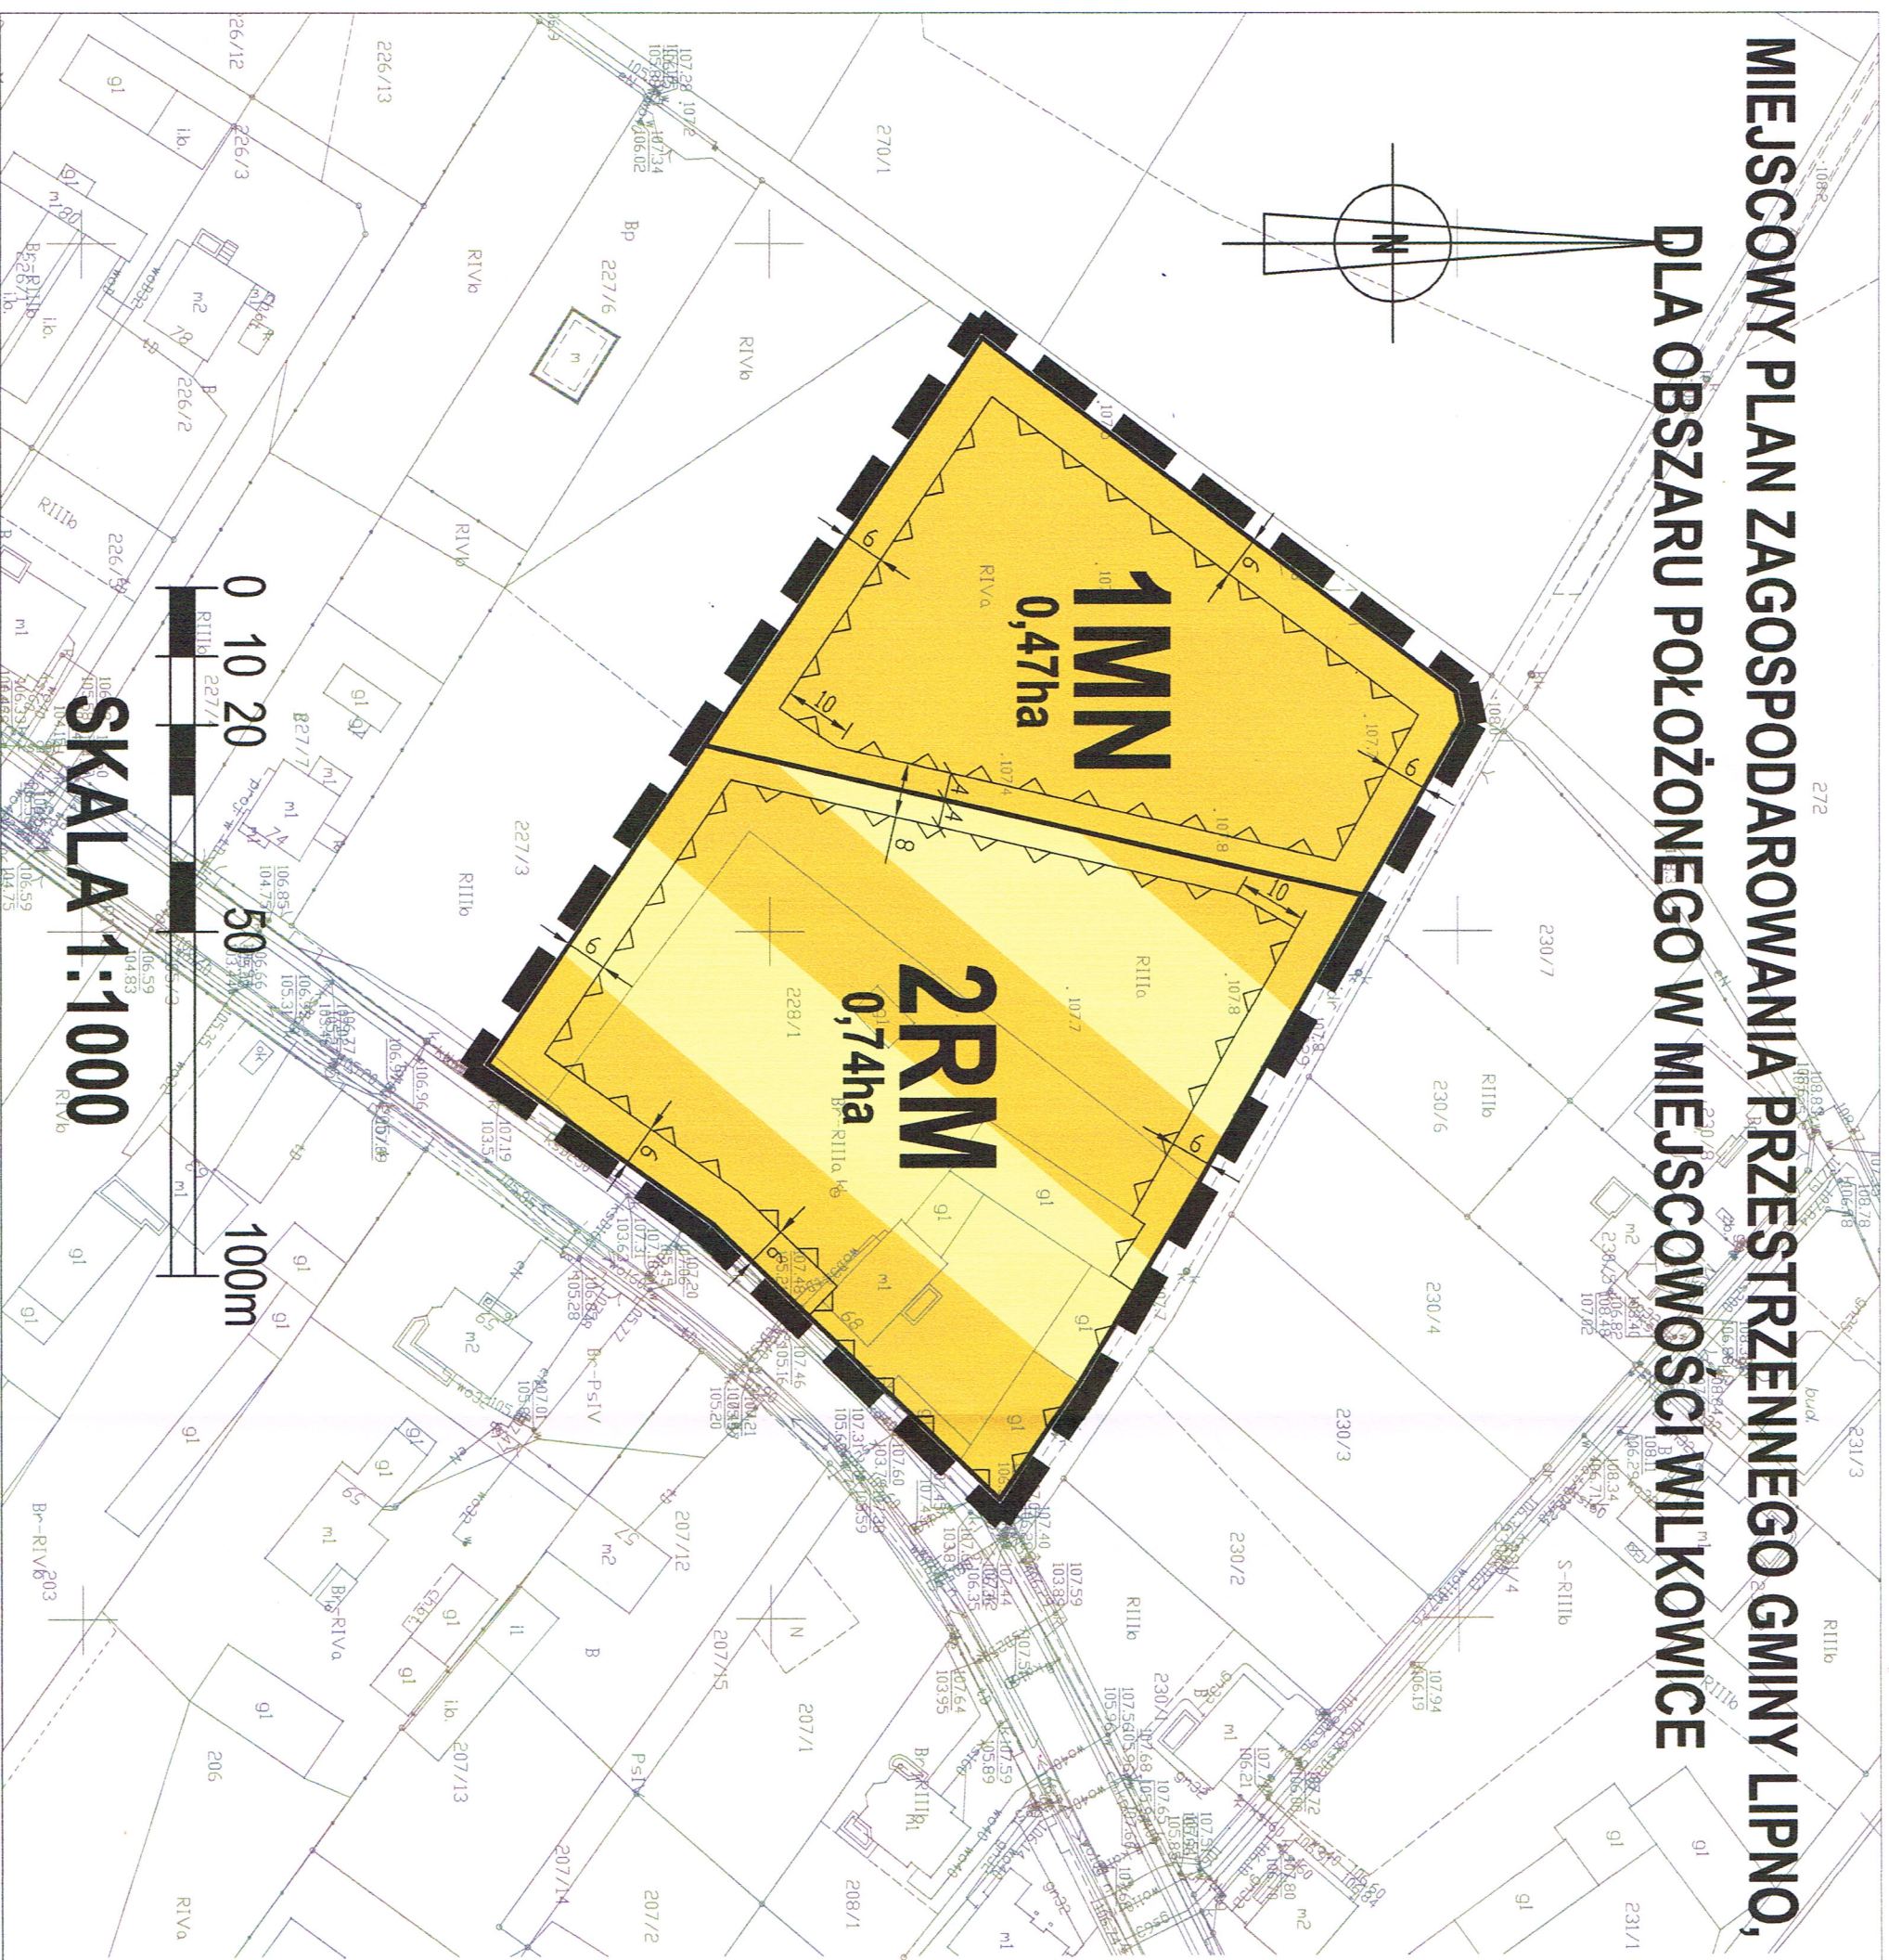

Wyrus ze Studium uwarunkowań i kierunków zagospodarowania przestrzennego gminy Lipno. (Uchwała Nr XLVIII/315/2010 z 22.10.2010r. z późn. zm.)

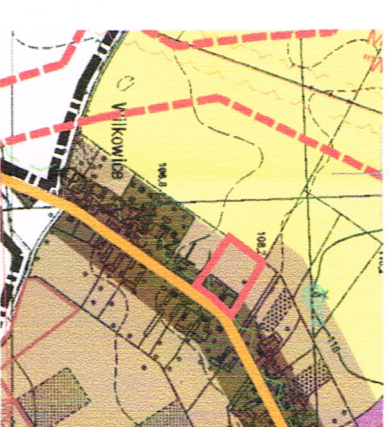

OZNACZENIA STUDIUM:

	Obszary i strefy funkcjonalne
	WIELOFUNKCYJNE OBSZARY PRZESTRZENNE SIECI OSADNICZEJ
	WIELOFUNKCYJNE OBSZARY ROZWOJU SIECI OSADNICZEJ
	Zagadnienia studium: granice obszarów chronionych
	Komunikacja i infrastruktura techniczna
	PROGIA KRAJOWA
	DRUGI POWIATOWE (KLASY "Z" LUB "G+T")

OBSZAR OBJĘTY OPRACOWANIEM M.P.Z.P.

OZNACZENIA

- GRANICA OBSZARU OBJĘTEGO PLANEM, ZAWIERAJĄCA INFORMACJE O POŁOŻENIU OBSZARU W: - ZASIĘGU GŁÓWNEGO ZBIORNIKA WÓD PODZIEMNYCH NR 305 "ZBIORNIK MIĘDZYMORENOWY LESZNO" - OBSZARZE CHRONIONEGO KRAJOBRAZU "KOMPLEKS LESNY ŚMIGIEL-ŚWIECICHOWA"**
- LINIE ROZGRANICZAJĄCE TERENY O RÓŻNYM PRZEZNACZENIU LUB RÓŻNYCH ZASADACH ZAGOSPODAROWANIA**
- NIERZECZĄCZALNE LINIE ZABUDOWY**
- 1MN** **TERENY ZABUDOWY MIESZKANIOWEJ JEDNORODZINNEJ**
- 2RM** **TERENY ZABUDOWY ZAGRODOWEJ**
- WYMILAROWANIE OKREŚLONE W METRACH**

**NINIEJSZY RYSUNEK PLANU
STANOWI ZAŁĄCZNIK NR 1
DO UCHWAŁY NR XIV/97/2019
RADY GMINY LIPNO
Z DNIA 15 PAŹDZIERNIKA 2019 R.**

**PRZEWODNICZĄCY
RADY GMINY LIPNO**
Bartosz Ziębca