


MIEJSCOWY PLAN ZAGOSPODAROWANIA PRZESTRZENNEGO GMINY LIPNO, DLA OBSZARU POŁOŻONEGO W MIEJSCOWOŚCI LIPNO, W REJONIE DROGI WOJEWÓDZKIEJ NR 309

ZALĄCZNIK NR 1 DO UCHWAŁY NR LXXII/545/2024
RADY GMINY LIPNO Z DNIA 25 STYCZNIA 2024 R.

Wyrusze ze Studium uwarunkowań i kierunków zagospodarowania przestrzennego Gminy Lipno (Uchwała Nr XXXVII/280/2021 Rady Gminy Lipno z dnia 23 września 2021 r.)

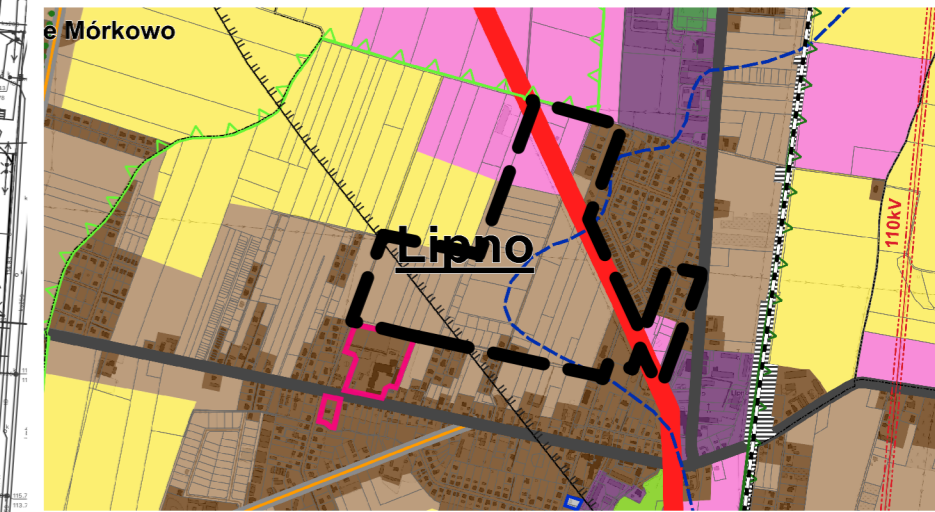

- OZNACZENIA STUDIUM**
- OBSZAR OBJĘTY M.P.Z.P.
 - WIELOFUNKCYJNE OBSZARY PRZEKSZTAŁCENIA SIECI OSADNICZEJ
 - WIELOFUNKCYJNE OBSZARY ROZWOJU SIECI OSADNICZEJ
 - OBSZARY LOKALIZACJI OBIEKTÓW I URZĄDZEŃ AKTYWNOŚCI GOSPODARCZYCH, na których dopuszcza się rozmieszczenie urządzeń o mocy przekraczającej 100kW wytwarzających energię z odnawialnych źródeł energii - planowane
 - GRANICA UDOKUMENTOWANEGO ZŁOŻA GAZU "Zakowo"
 - GRANICA DZIAŁU WODNEGO II RZĘDU - zlewni kanałów obrzaskich i zlewni Rowu Polskiego
 - DROGA WOJEWÓDZKA KLASY G

OZNACZENIA

OBOWIĄZUJĄCE USTALENIA PLANU


- GRANICA OBSZARU OBJĘTEGO PLANEM
- LINIE ROZGRANICZAJĄCE TERENY O RÓŻNYM PRZEZNACZENIU LUB RÓŻNYCH ZASADACH ZAGOSPODAROWANIA
- NIEPRZEKACZALNE LINIE ZABUDOWY
- MNW TEREN ZABUDOWY MIESZKANIOWEJ JEDNORODZINNEJ WOLNOSTOJĄCEJ
- MNW-U TEREN ZABUDOWY MIESZKANIOWEJ JEDNORODZINNEJ WOLNOSTOJĄCEJ LUB USŁUG
- US TEREN USŁUG SPORTU I REKREACJI
- UR TEREN USŁUG KULTU RELIGIJNEGO
- U-P TEREN USŁUG LUB PRODUKCJI
- US-ZP TEREN USŁUG SPORTU I REKREACJI LUB ZIELENI URZĄDZONEJ
- KDG TEREN DROGI GŁÓWNEJ
- KDL TEREN DROGI LOKALNEJ
- KDD TEREN DROGI DOJAZDOWEJ
- KR TEREN KOMUNIKACJI DROGOWEJ WEWNĘTRZNEJ
- KP TEREN KOMUNIKACJI PIESZO-ROWEROWEJ
- IE TEREN ELEKTROENERGETYKI
- I-ZP TEREN INFRASTRUKTURY TECHNICZNEJ LUB ZIELENI URZĄDZONEJ
- ZP TEREN ZIELENI URZĄDZONEJ
- PASY TECHNOLOGICZNE OD ELEKTROENERGETYCZNYCH LINII NAPIĘTYCH ŚREDNIEGO NAPIĘCIA 15KV

WYNIKAJĄCE Z PRZEPISÓW ODREBNYCH

- GRANICA ZŁOŻA GAZU "ZAKOWO"

INFORMACYJNE

- 15KV ELEKTROENERGETYCZNE LINIE NAPIĘTYCH ŚREDNIEGO NAPIĘCIA 15KV
- ORIENTACYJNE LINIE WEWNĘTRZNEGO PODZIAŁU NA DZIAŁKI BUDOWLANE
- CHARAKTERYSTYCZNE WYMIARY W METRACH

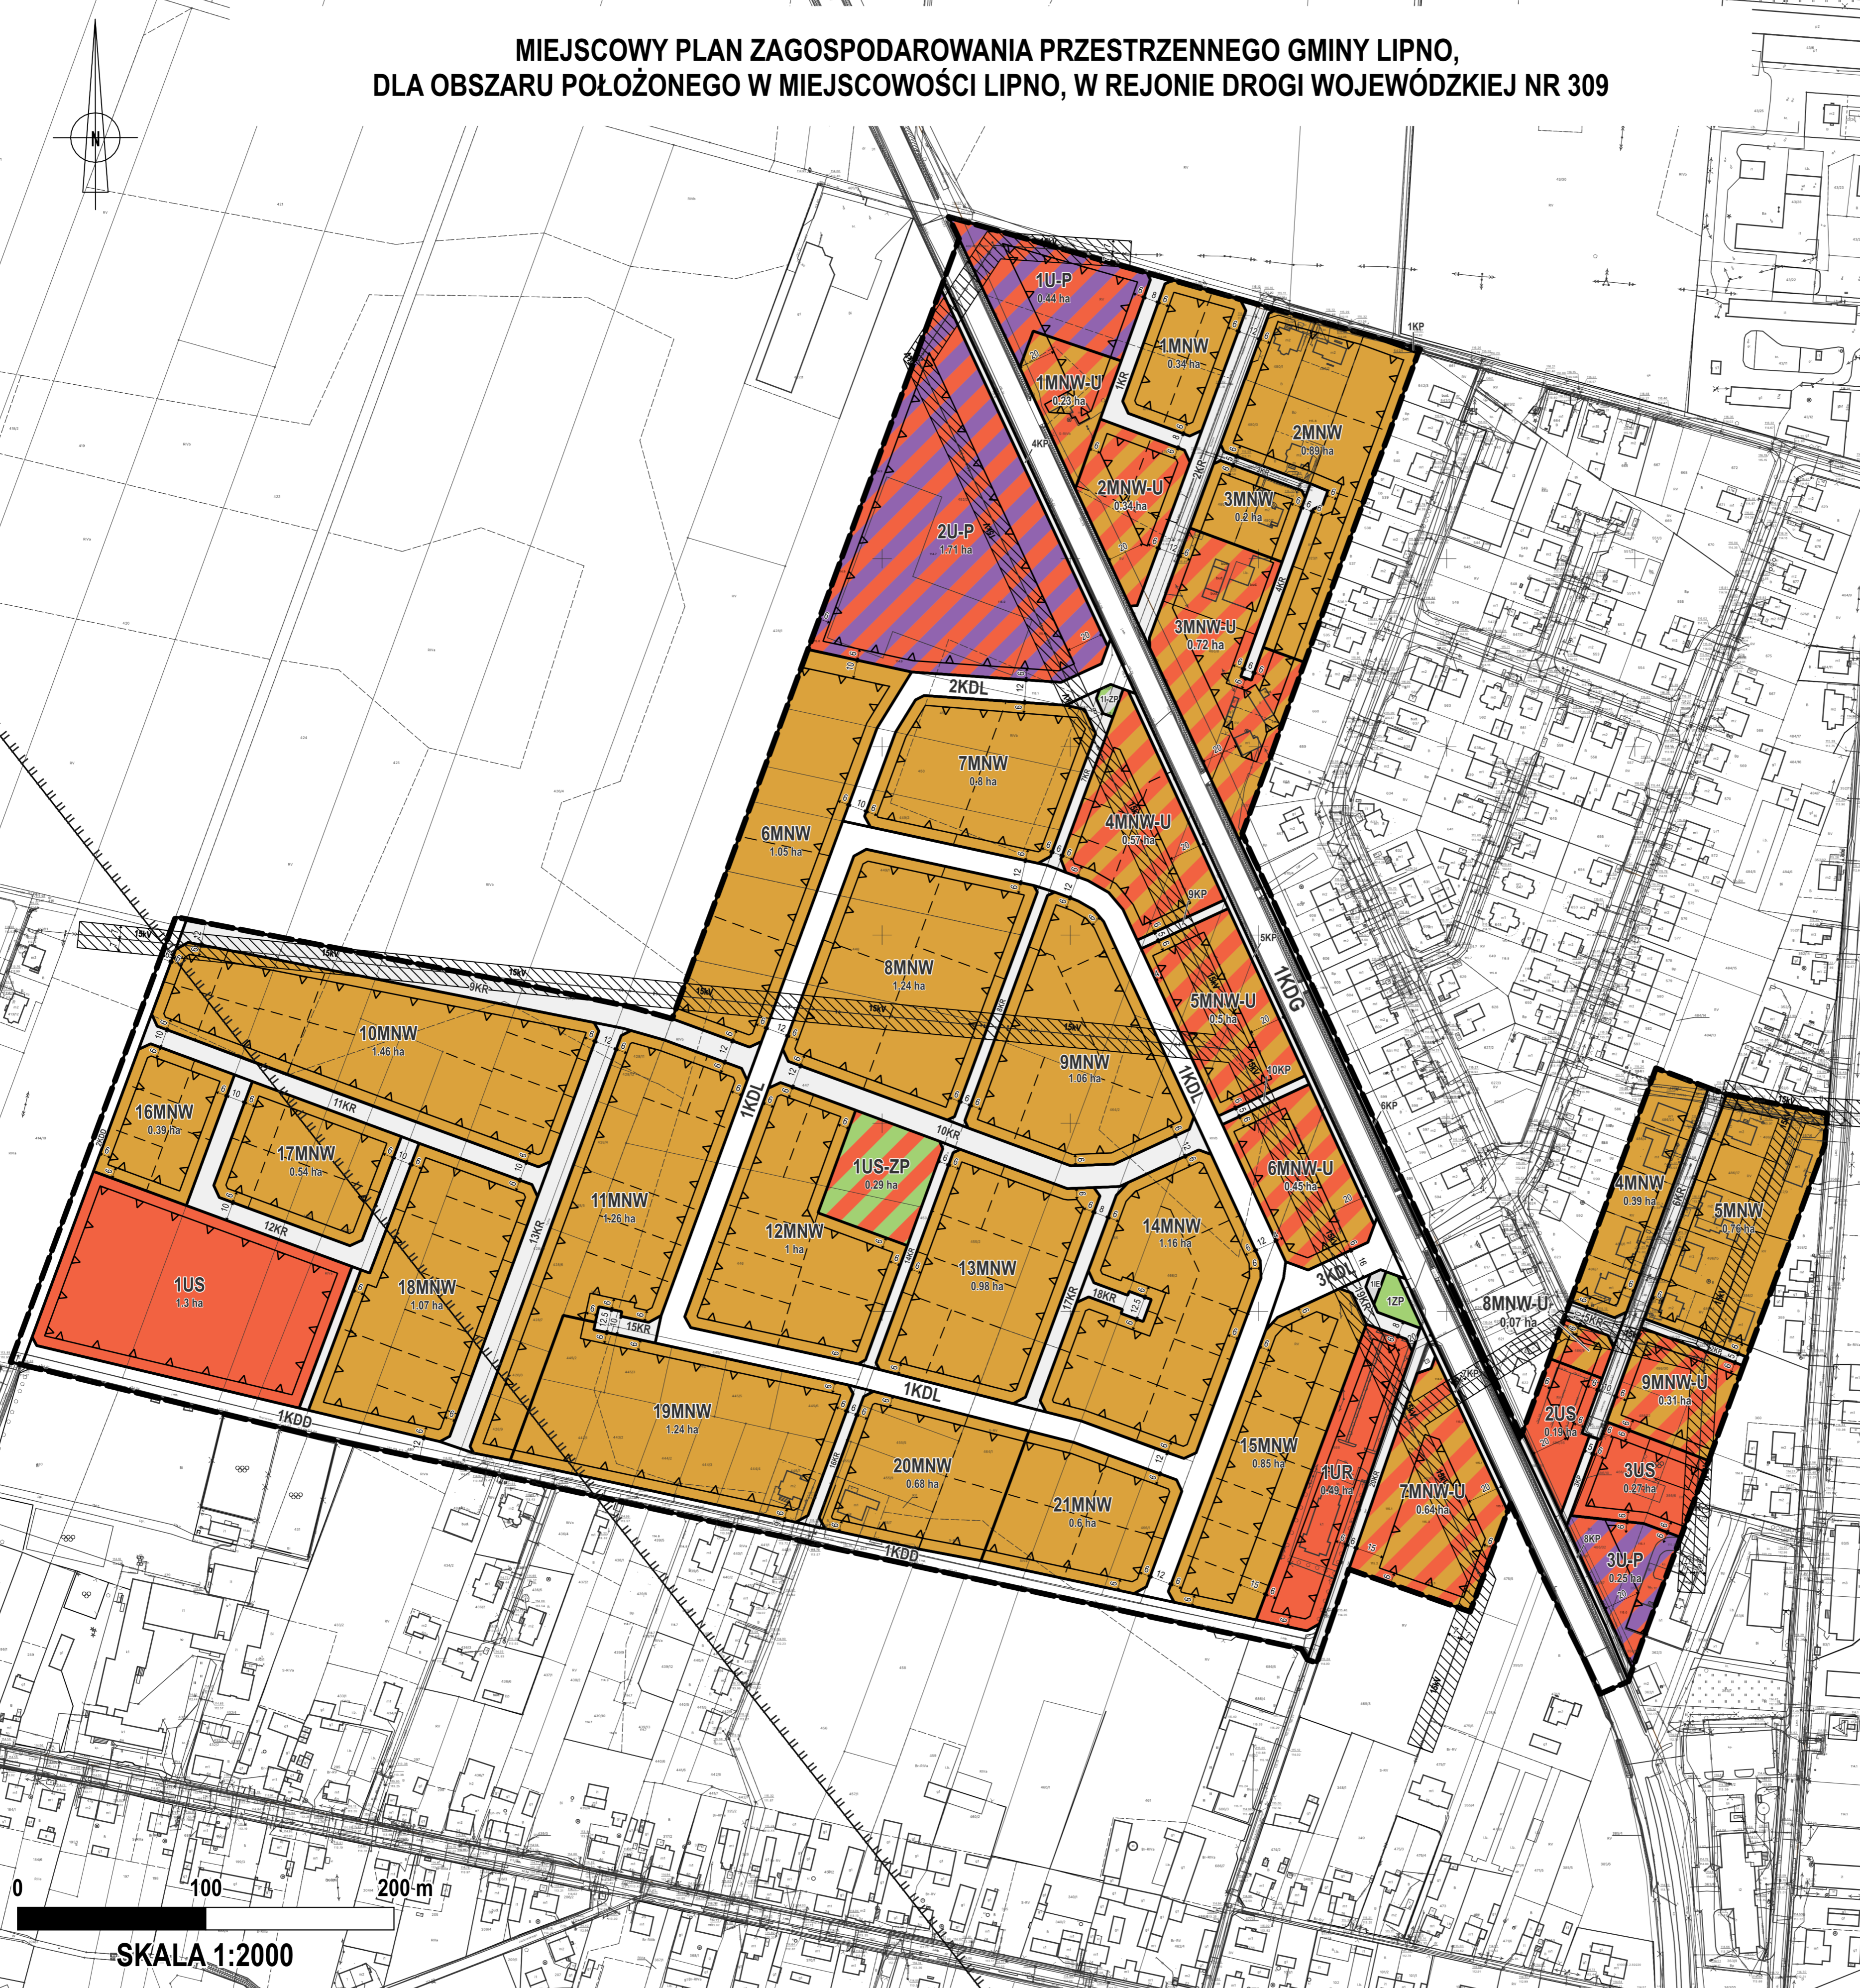

0 100 200 m

SKALA 1:2000

Licencja mapy zasadniczej w postaci wektorowej
Powiatowego Zakładu Katastralnego w Lesznie
Nr GN.VII.6621.2312.2022_3013_P
z dnia 08.07.2022 r.

Układ współrzędnych:
ETRS89 / Poland CS2000 zone 6
EPSG:2177