


# ZMIANA STUDIUM UWARUNKOWAN I KIERUNKÓW ZAGOSPODAROWANIA PRZESTRZENNEGO GMINY LIPNO UWARUNKOWANIA GMINY

SKALA 1:20000

(pomniejszenie)

0 250 500 1000m

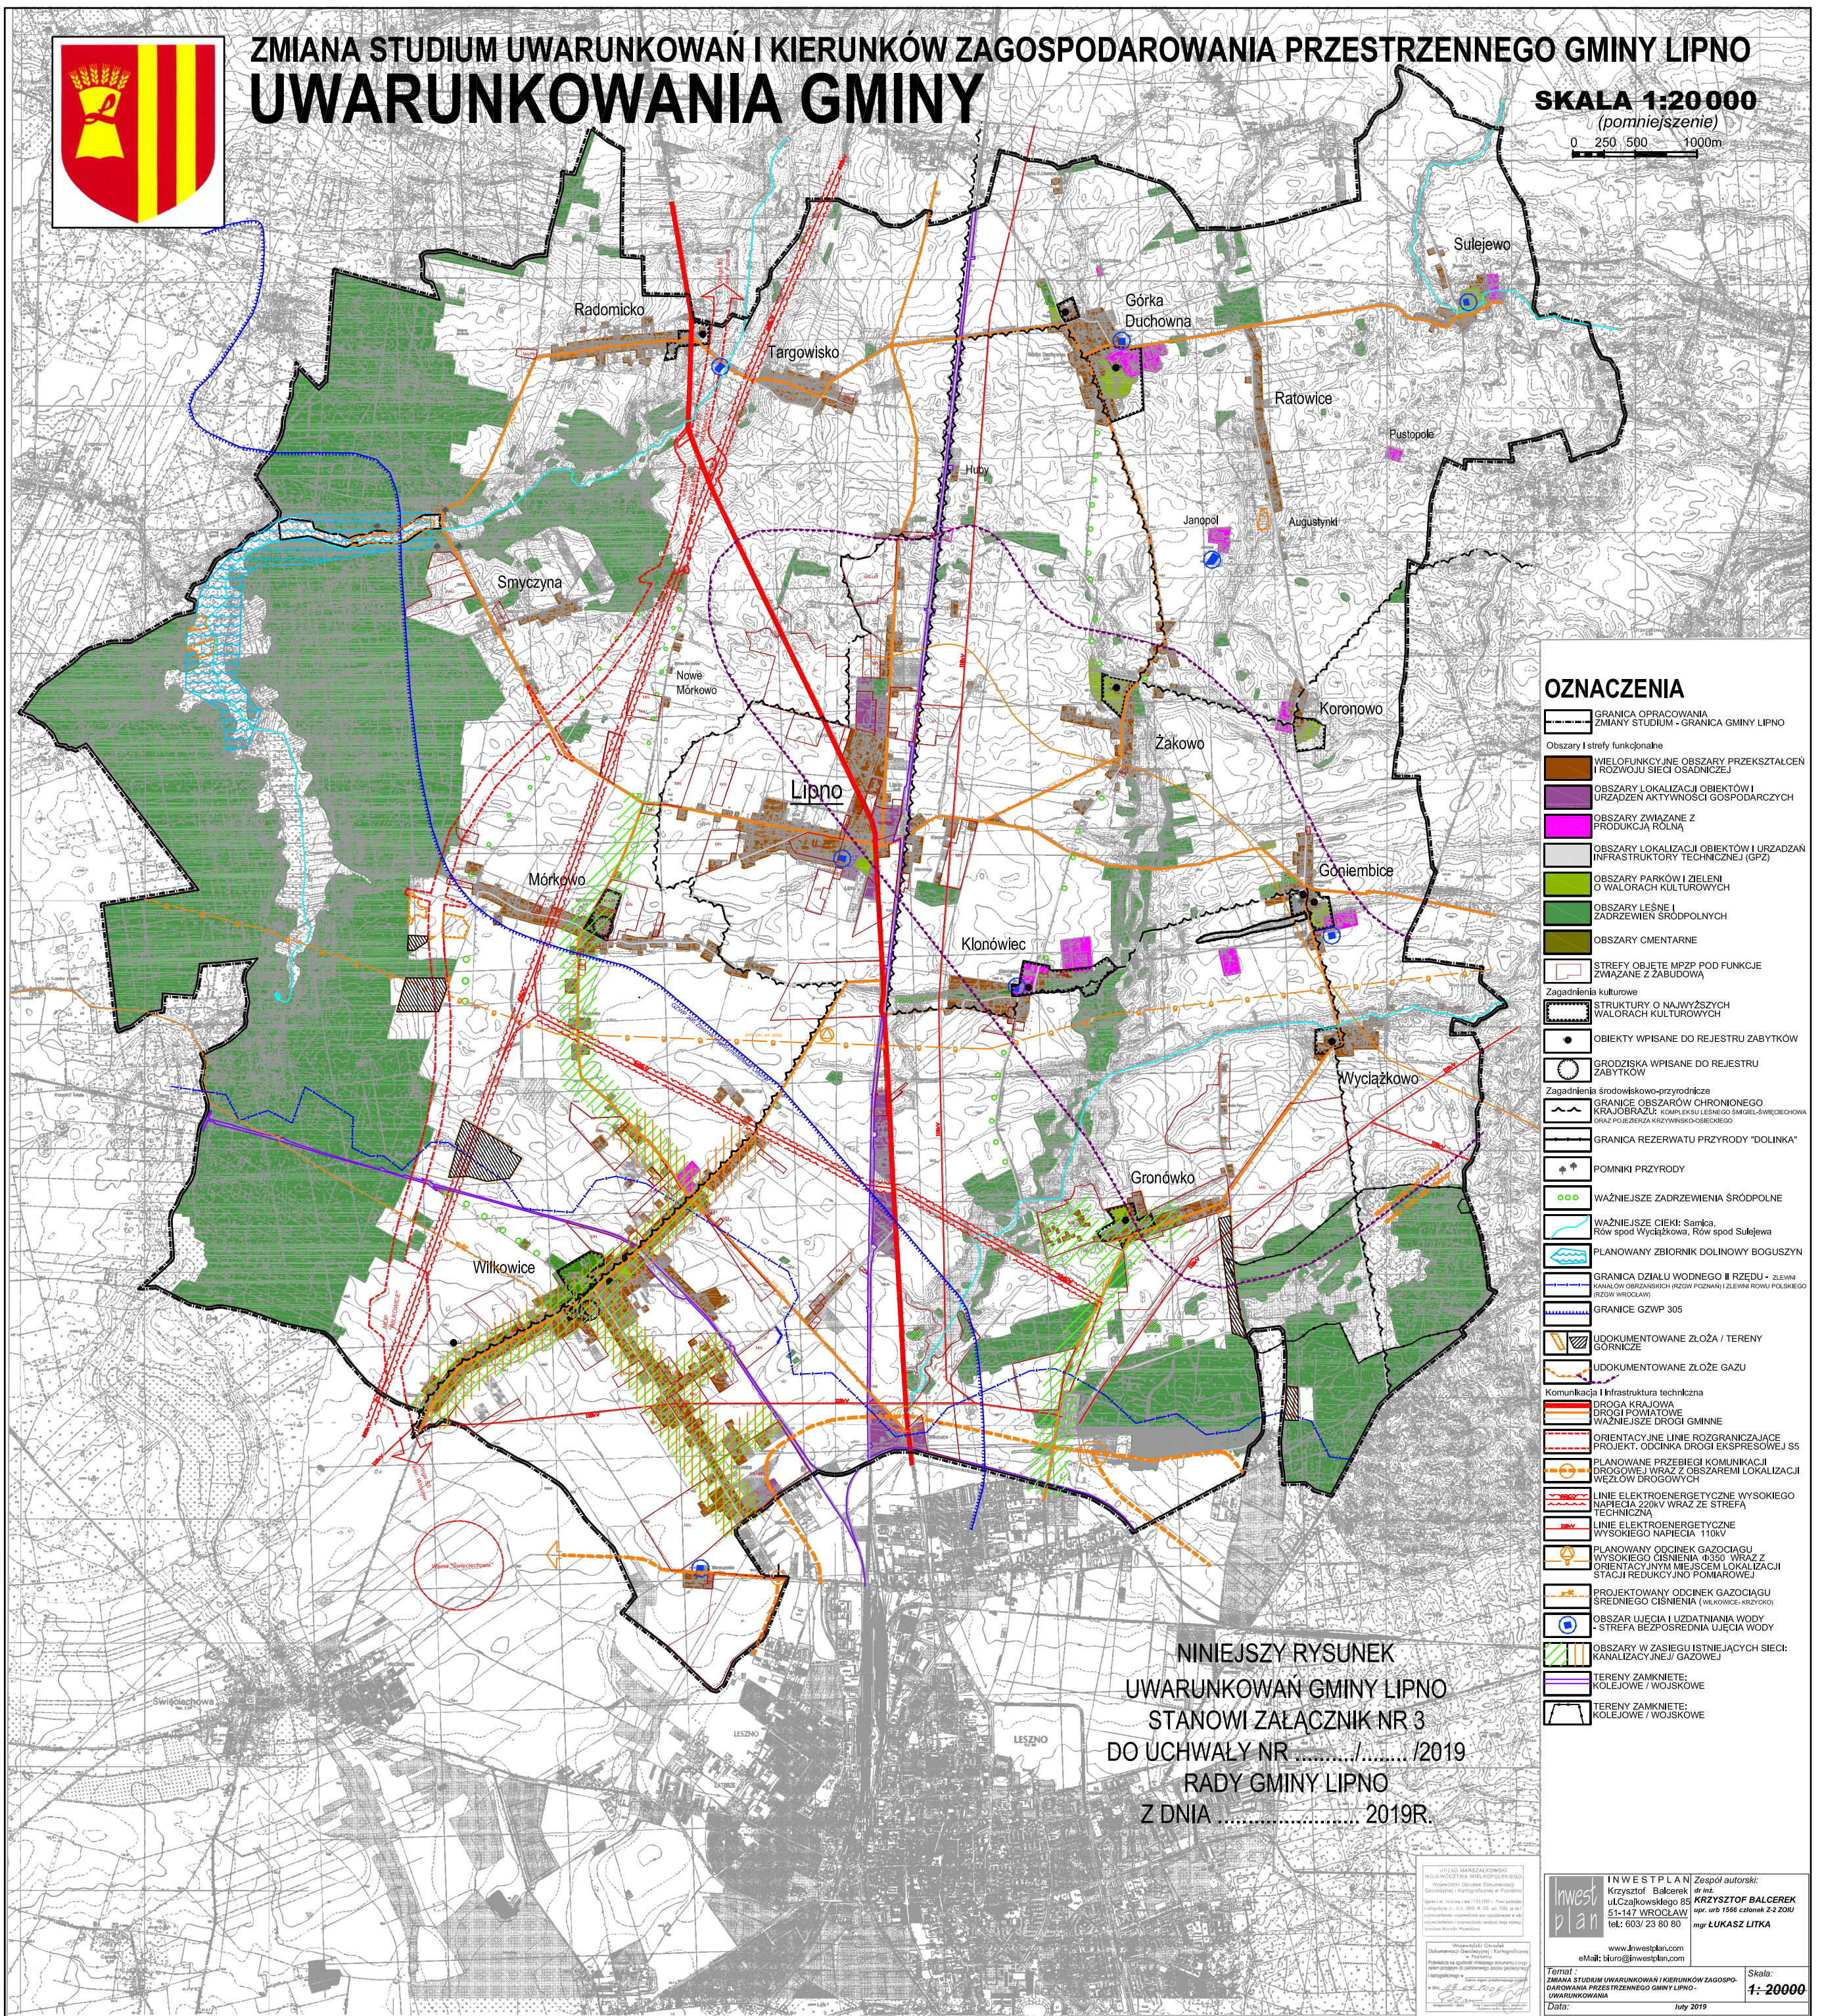

- ### OZNACZENIA
- GRANICA OPRACOWANIA ZMIANY STUDIUM - GRANICA GMINY LIPNO
  - Obszary i strefy funkcjonalne
  - WIELOFUNKCYJNE OBSZARY PRZEKSZTALEN I ROZWOJU SIECI OSADNICZEJ
  - OBSZARY LOKALIZACJI OBIEKTÓW I URZĄDZEŃ AKTYWNOŚCI GOSPODARCZYCH
  - OBSZARY ZWIĄZANE Z PRODUKCJĄ ROLNĄ
  - OBSZARY LOKALIZACJI OBIEKTÓW I URZĄDZEŃ INFRASTRUKTURY TECHNICZNEJ (GPZ)
  - OBSZARY PARKÓW I ZIELENI O WALORACH KULTUROWYCH
  - OBSZARY LEŚNE I ZADRZEWIEŃ ŚRODPOLENYCH
  - OBSZARY CMENTARNE
  - STREFY OBIĘTE MPZP POD FUNKCJE ZWIĄZANE Z ZABUDOWĄ
  - Zagadnienia kulturowe
  - STRUKTURY O NAJWYŻSZYCH WALORACH KULTUROWYCH
  - OBIEKTY WPISANE DO REJESTRU ZABYTKÓW
  - GRÓDZIKA WPISANE DO REJESTRU ZABYTKÓW
  - Zagadnienia środowiskowo-przyrodnicze
  - GRANICE OBSZARÓW CHRONIONEGO KRAJOBRAZU - KOMPLESY LEŚNEGO ŚRODOLANDIA I POLSKIEGO WYMIERZALNEGO
  - GRANICA REZERWATU PRZYRODY "DOLINKA"
  - POMNIKI PRZYRODY
  - WAŻNIEJSZE ZADRZEWIEŃ ŚRODPOLENE
  - WAŻNIEJSZE CIEKI: Sanitka, Row spod Sulejewa
  - PLANOWANY ZBIORNIK DOLINOWY BOGUSZYŃ
  - GRANICA DZIAŁU WODNEGO II RZĘDU - ZEWNĘTRZNY KANAŁ OBYWATELSKI (ROW PODZEMNY) I ZEWNĘTRZNY KANAŁ POLSKIEGO RZĘDU WODNIAŃ
  - GRANICE GZWP 305
  - UDOKUMENTOWANE ZŁOŻA / TERENY GÓRNICZE
  - UDOKUMENTOWANE ZŁOŻE GAZU
  - Komunikacja i infrastruktura techniczna
  - DROGA KRAJOWA
  - DROGI POWIATOWE
  - WAŻNIEJSZE DROGI GMINNE
  - ORIENTACYJNE LINIE ROZGRANICZAJĄCE PROJEKT. ODCINKA DRUGI EKSPRESOWEJ S5
  - PLANOWANE PRZEBIEGI KOMUNIKACJI DROGOWEJ WRAZ Z OBSZARAMI LOKALIZACJI WĘZŁÓW DROGOWYCH
  - LINIE ELEKTROENERGETYCZNE WYSOKIEGO NAPIĘCIA 220kV WRAZ ZE STREFĄ TECHNICZNĄ
  - LINIE ELEKTROENERGETYCZNE WYSOKIEGO NAPIĘCIA 110kV
  - PLANOWANY ODCINEK GAZOCIĄGU WYSOKIEGO CIŚNIENIA 0,350 WRAZ Z ORIENTACYJNYMI MIEJSCAMI LOKALIZACJI STACJI REDUKCYJNO POMAROWEJ
  - PROJEKTOWANY ODCINEK GAZOCIĄGU ŚREDNIEGO CIŚNIENIA (0,100-0,150)
  - OBSZAR UJĘCIA I UZDATNIANIA WODY - STREFA BEZPOŚREDNIA UJĘCIA WODY
  - OBSZARY W ZASIĘGU ISTEJNĄCYCH SIECI: KANALIZACYJNEJ / GAZOWEJ
  - TERENY ZAMKNIĘTE: KOLEJOWE / WOJSKOWE
  - TERENY ZAMKNIĘTE: KOLEJOWE / WOJSKOWE

NINIEJSZY RYSUNEK  
UWARUNKOWAN GMINY LIPNO  
STANOWI ZAŁĄCZNIK NR 3  
DO UCHWAŁY NR ...../...../2019  
RADY GMINY LIPNO  
Z DNIA ..... 2019R.

**INWESTPLAN** Zespół autorski  
Krzysztof Balcerek  
ul. Czajkowskiego 61  
51-147 WROCLAW  
tel.: 603 23 80 80  
www.inwestplan.com  
eMail: biuro@investplan.com

**INWESTPLAN** Zespół autorski  
Krzysztof Balcerek  
ul. Czajkowskiego 61  
51-147 WROCLAW  
tel.: 603 23 80 80  
mgr **LUKASZ LITKA**

Tytuł: ZMIANA STUDIUM UWARUNKOWAN I KIERUNKÓW ZAGOSPODAROWANIA PRZESTRZENNEGO GMINY LIPNO - UWARUNKOWANIA  
Skala: 1:20000  
Data: lipy 2019